

Dave

ATLAS
DES
COURS D'EAU

COMMUNE DE DAVE.

PLAN GENERAL.

Naninne.

Sart-Bernard.

Maille.

Wierde.

Erpent.

Jambes.

Wépion.

Lustin.

Au Bagne
Dave
de
Bois
Mon du garde

Section B

Fonds de Dave
Rau de Dave
Rau de Dave

Chemin des
Clermonts

Puits

Dave

Chau

Ile de Dave

Fort de Dave

Duva

Bois

Troonois

Rochers de Nevaux

Section A

Mahimont

Halte

Chau deau

Asile d'aliénés

Rau d'Amée n°4200

La Meuse

Corr

3^e Division, D. N° 406. M.L./24.82
Vu pour être annexé à notre arrêté de ce jour.
Namur, le 27.1954.
La Députation permanente du Conseil provincial
Le Greffier,
(s.) E. Dehenette
(s.) R. Gruslin

Pour expédition conforme
Le Greffier provincial
R. Gruslin



- Cours d'eau de première catégorie.
- Cours d'eau de deuxième catégorie.
- Cours d'eau de troisième catégorie.

ECHELLE : 1:10.000.

DRESSÉ PAR L'INGÉNIEUR EN CHEF
DIRECTEUR DU SERVICE TECHNIQUE PROVINCIAL
NAMUR, LE 4 Novembre 1952.

[Signature]

DAVE


PLAN TERRIER

Echelle: 1/2500

Ruisseau de Tailfer

22945.000

Commune de Justin

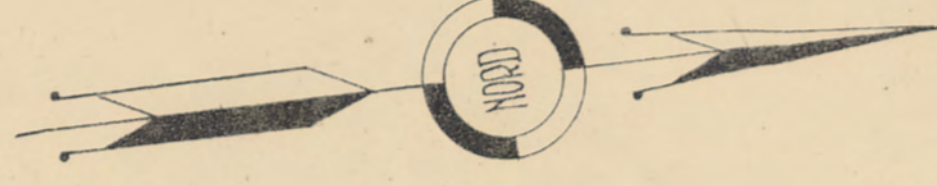


PROFIL EN LONG

Echelles.

1. des longueurs: 1/2500
2. des hauteurs: 1/250

Entre A et B; c'est D le Ruisseau est entièrement sur Justin

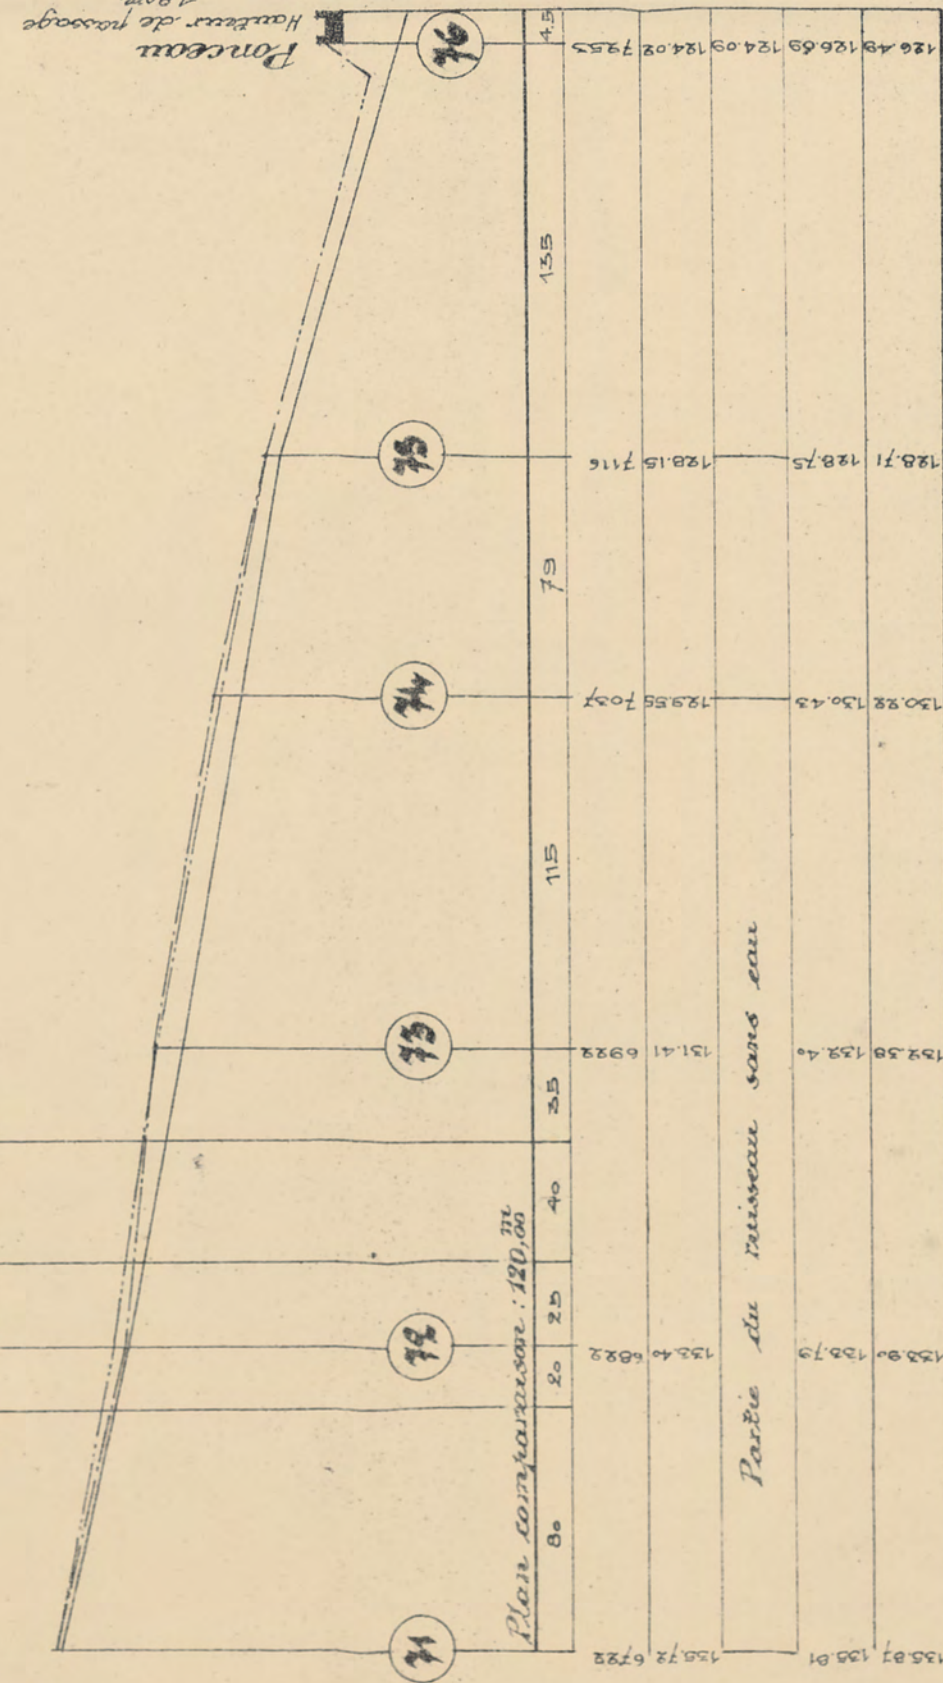

N°s des profils en travers

Distances partielles

Distances cumulées

Cotes du Radier


Cotes de l'eau

Cotes de la berge droite

Cotes de la berge gauche


PROFILS EN TRAVERS

Echelle: 1/100

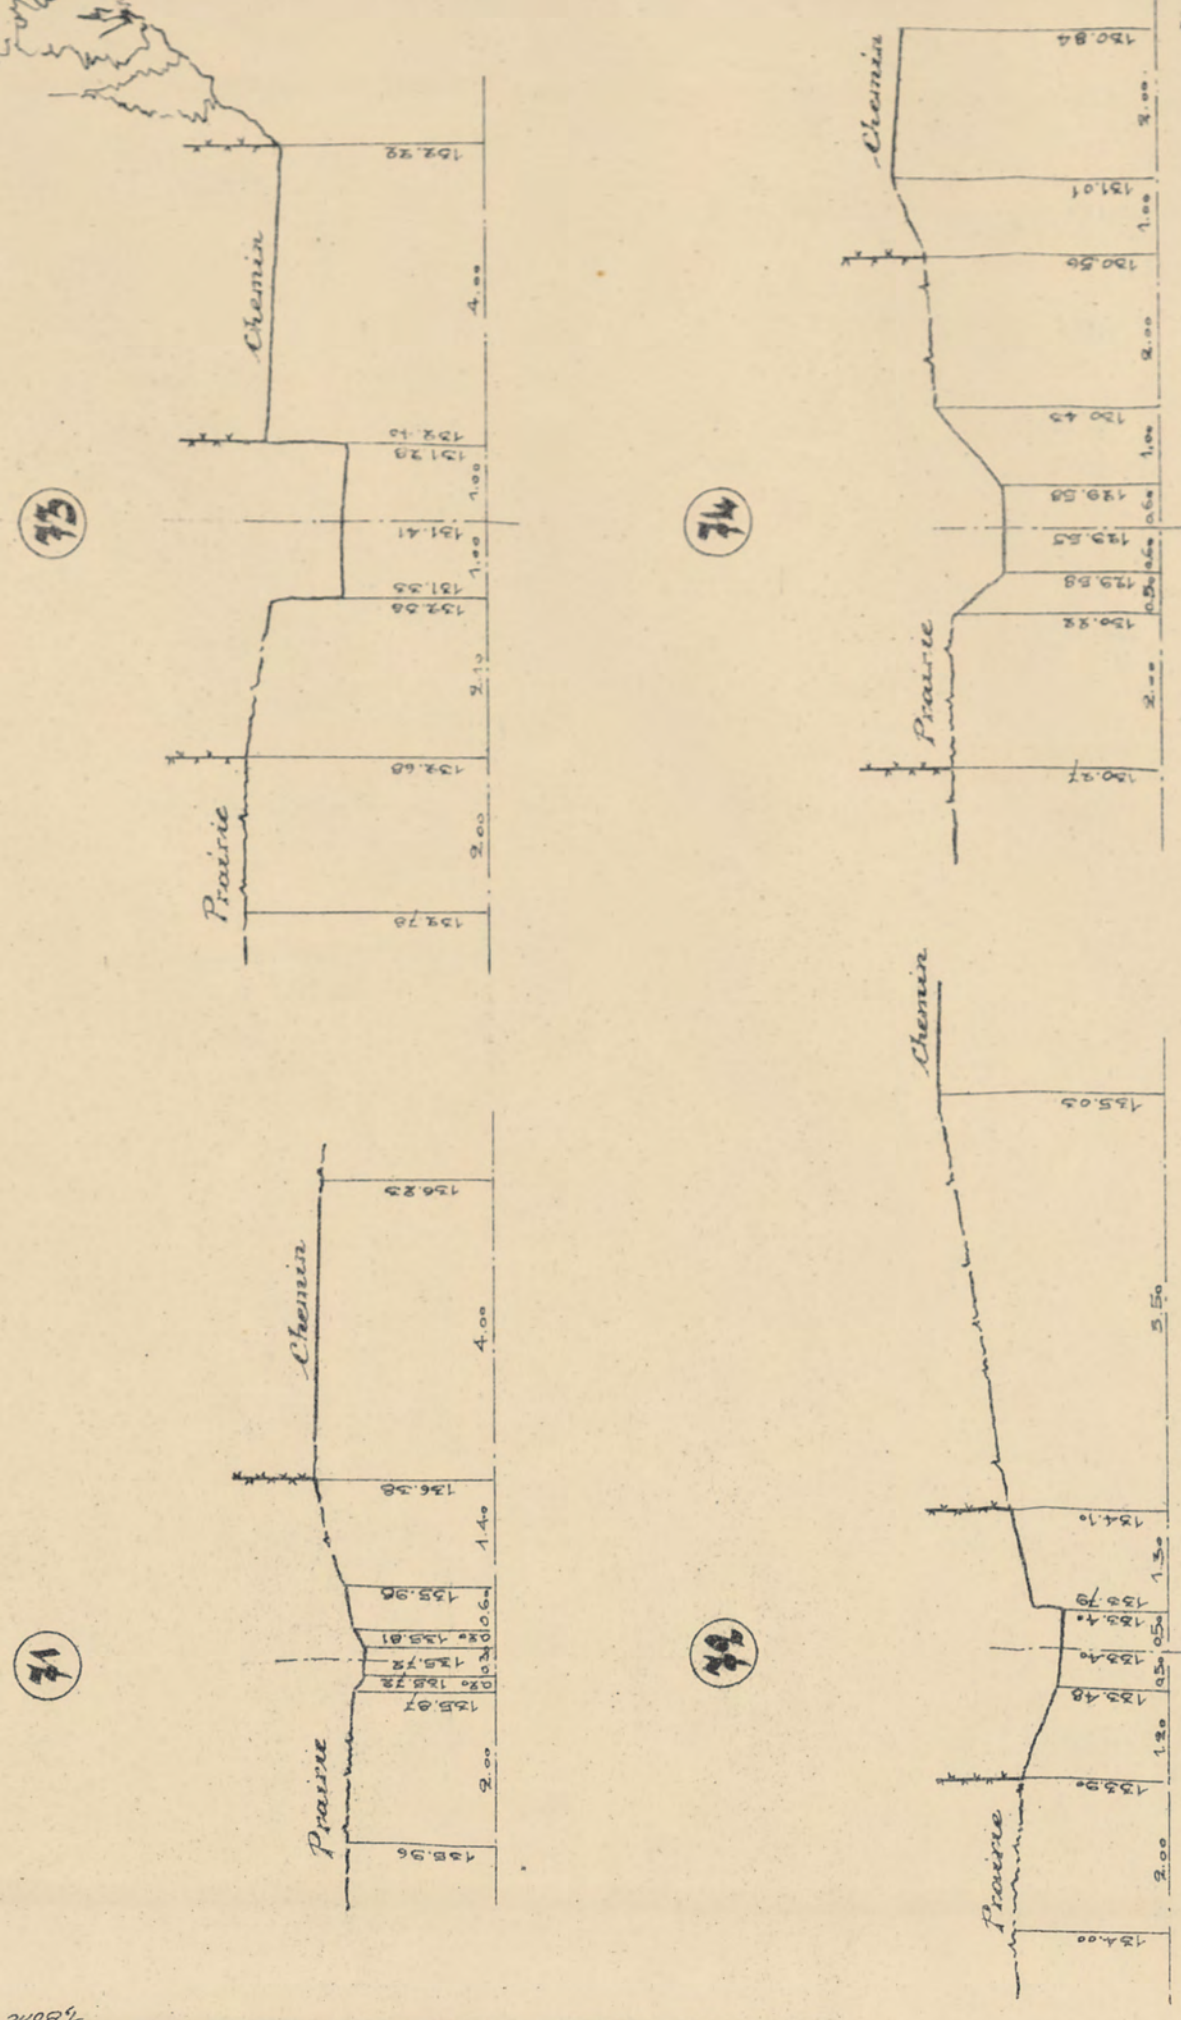

75

76

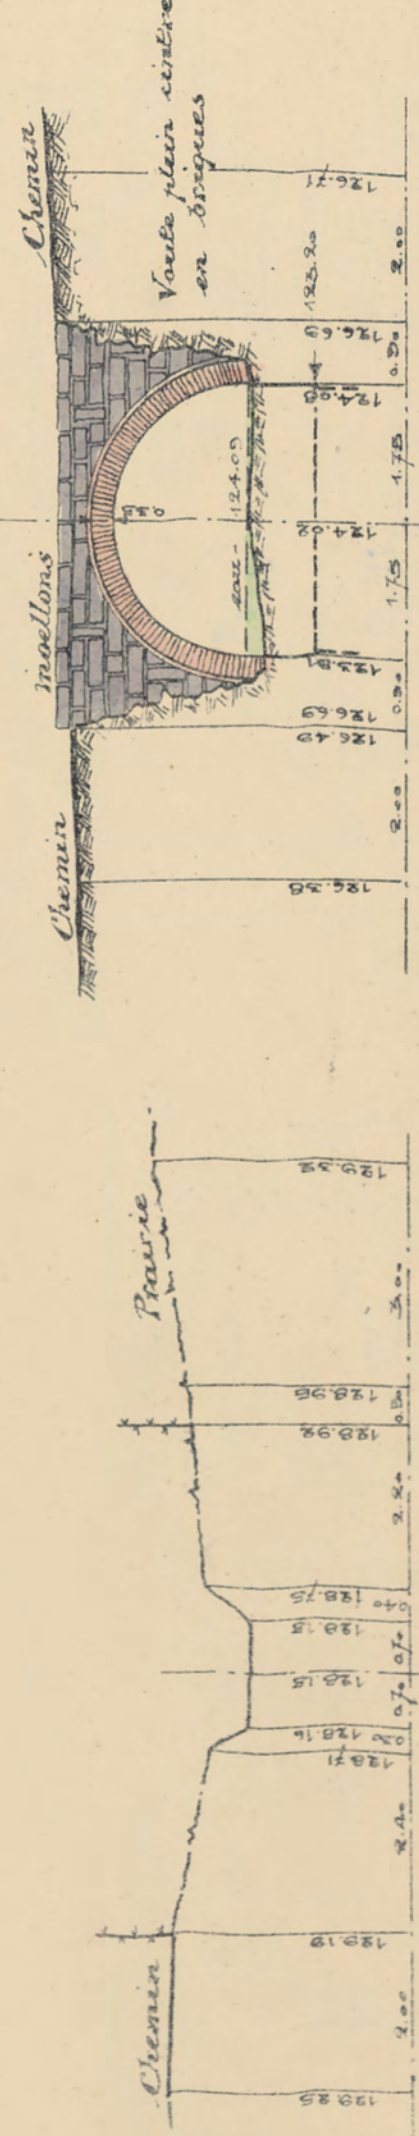

DRESSÉ PAR L'INGÉNIEUR EN CHEF
DIRECTEUR DU SERVICE TECHNIQUE PROVINCIAL
NAMUR, LE 27 octobre 1956.

3^e Division D n° 406 NL / PD. 82.
Va pour être annexé à notre arrêté du: 5.9.1956

Le Gouverneur,
(s) R. L. L. L.

Pour expédition conforme:
Le Greffier principal


E. Dehenneff.

DAVE.

Echelle: 1/2.500.

RUISSEAU DE DAVE. N° 47.000.


Sautes devant Naninne.

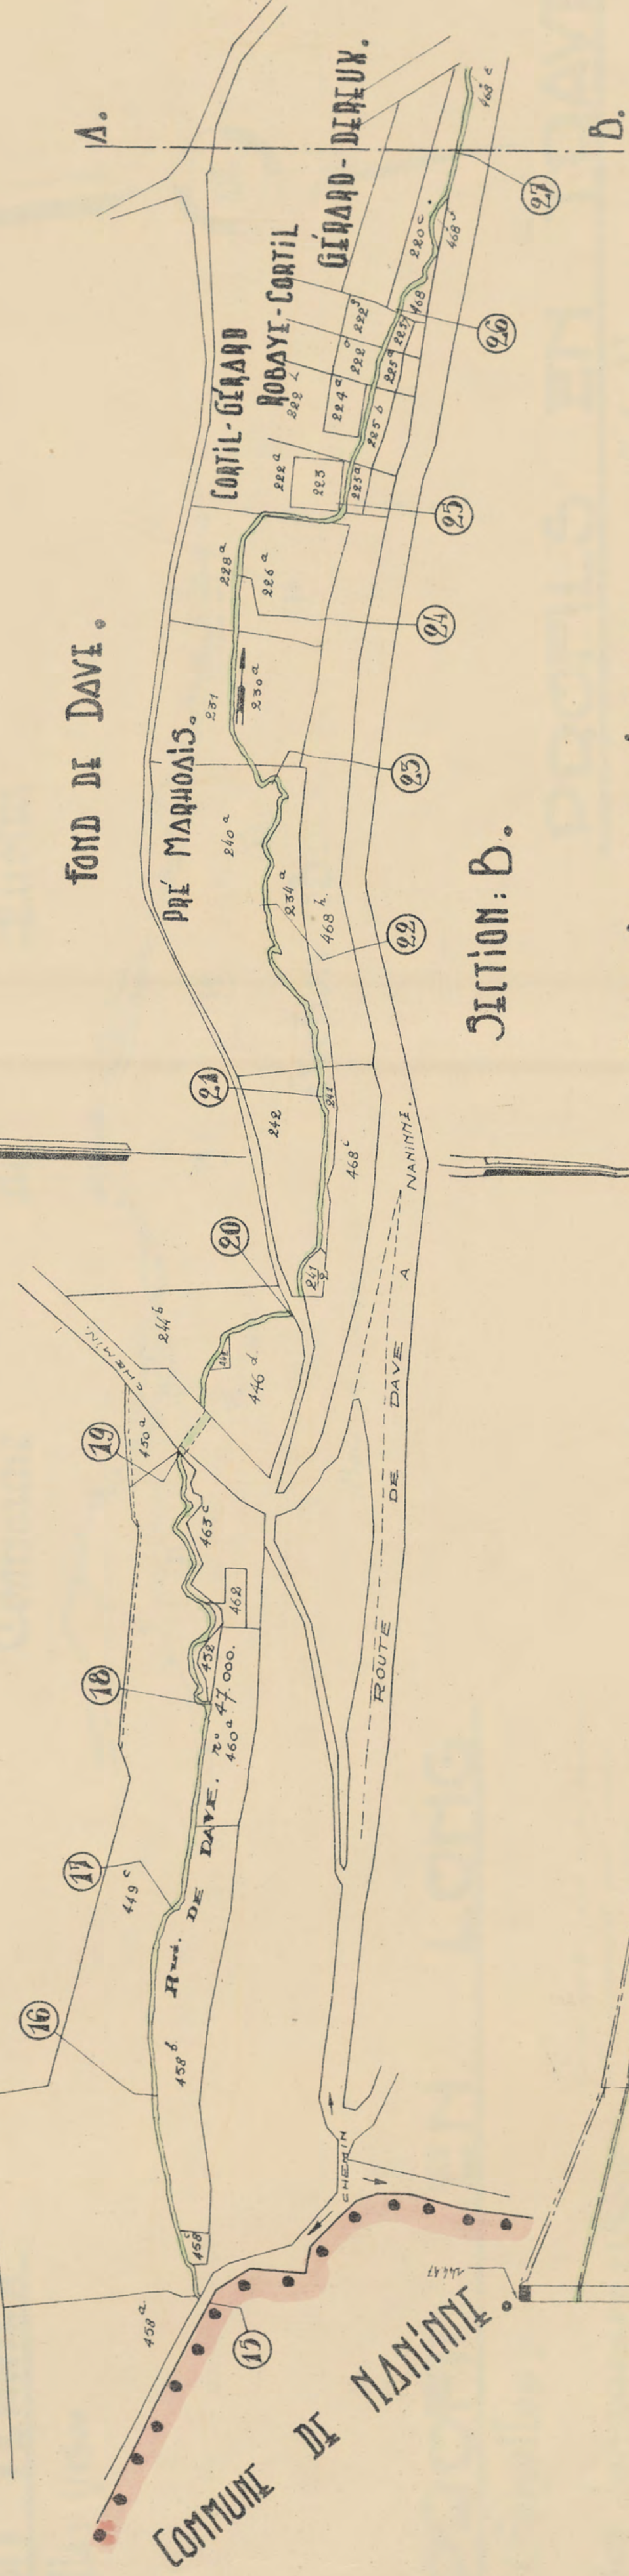

PROFIL IN LONG.

Echelle des longueurs: 1/2.500.

Echelle des hauteurs: 1/250.

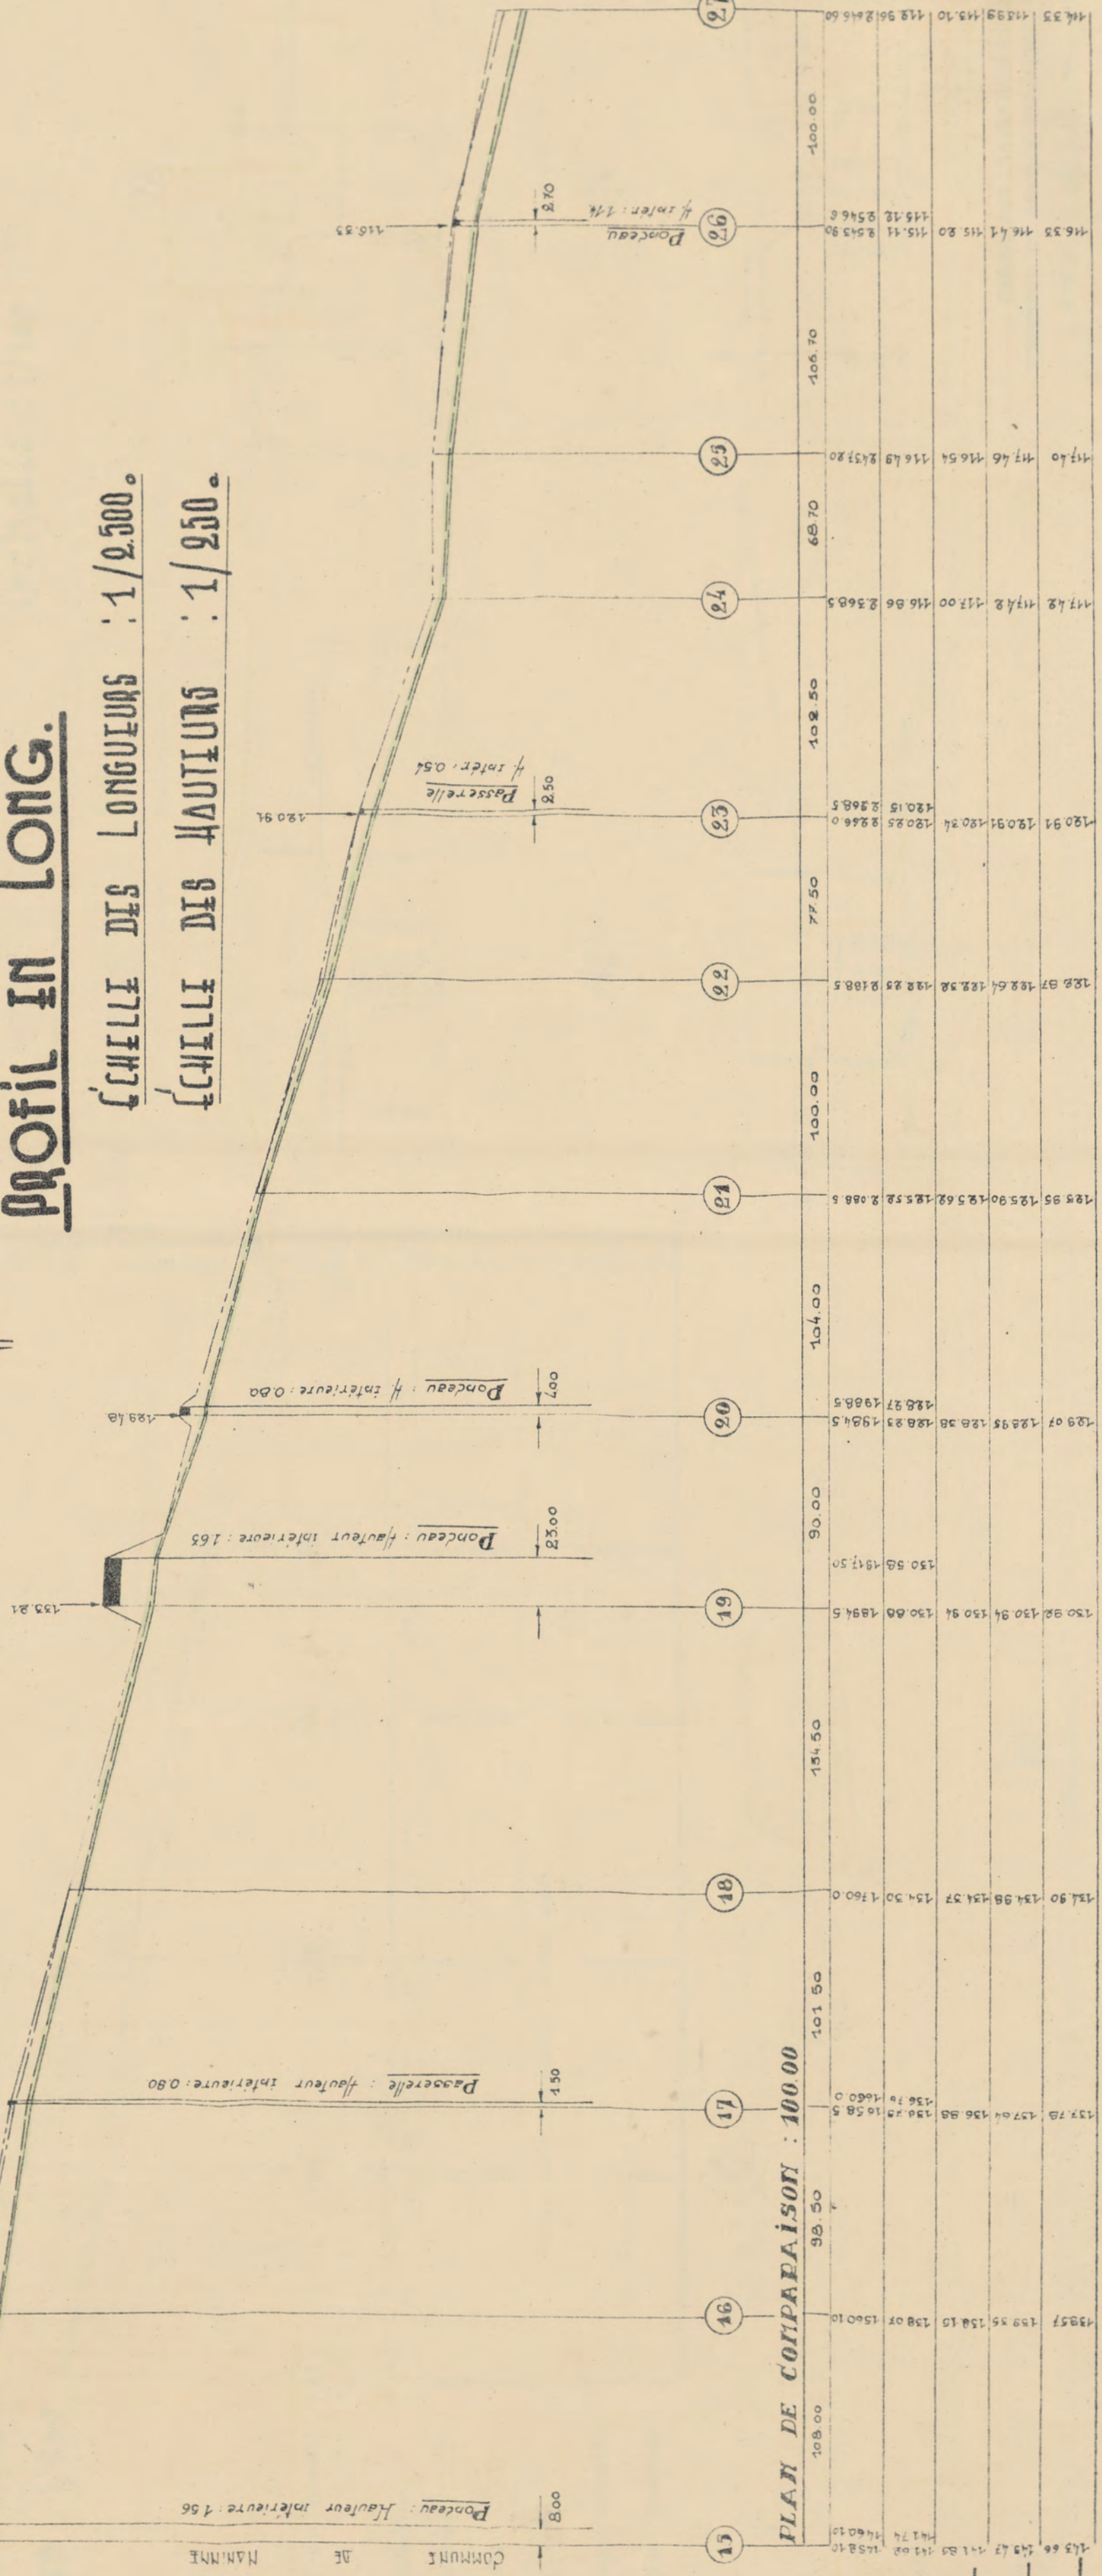

N° DES PROFILS

DISTANCES PARTIELLES

DISTANCES CUMULEES

COTES DU RAVIN


COTES DE L'EAU

COTES BERGE DROITE

COTES BERGE GAUCHE

DRESSÉ PAR L'INGÉNIEUR EN CHEF
DIRECTEUR DU SERVICE TECHNIQUE PROVINCIAL
NAMUR, LE 27 octobre 1954.

3° Division D n° 406NL/PD. 82.
Vu pour être annexé à notre arrêté du: 5.9.1956
Le Gouverneur,
(s) le
Pour expédition conforme:
Le Greffier provincial

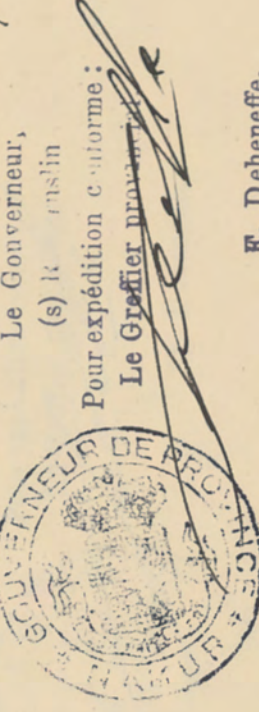

E. Dehenne.













DAVE.

BULSICIAU M DAVE. N° 47.000.

PROFILS IN TRAVERS

ÉCHELLE : 1/50

N.2.

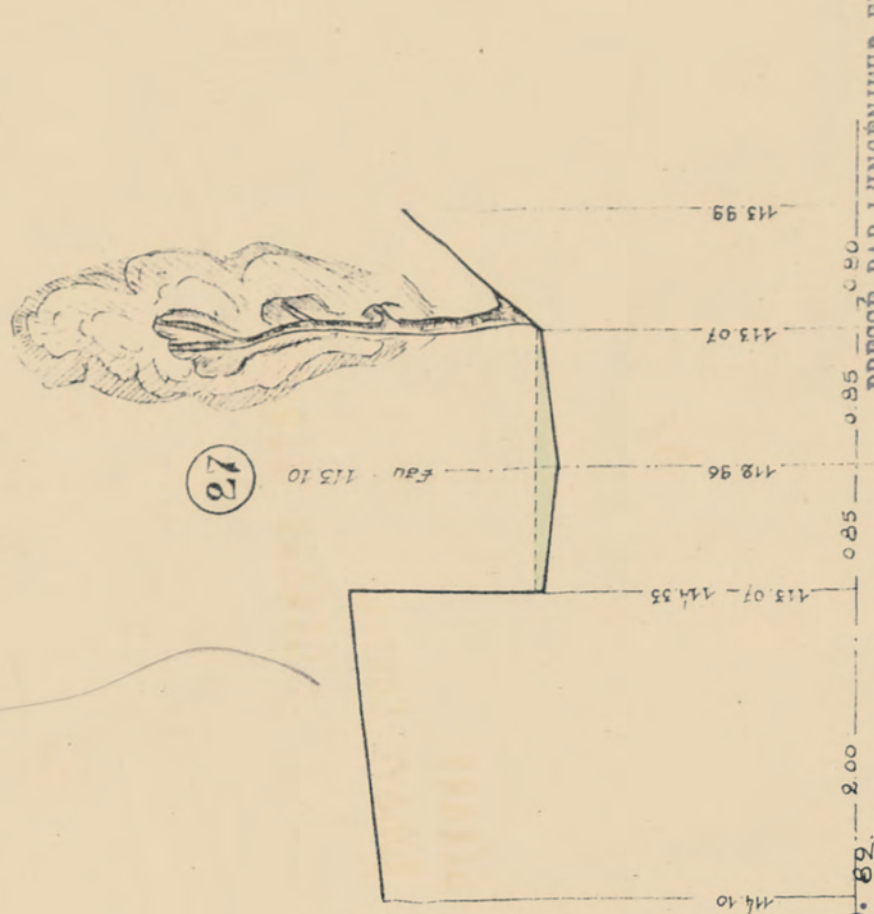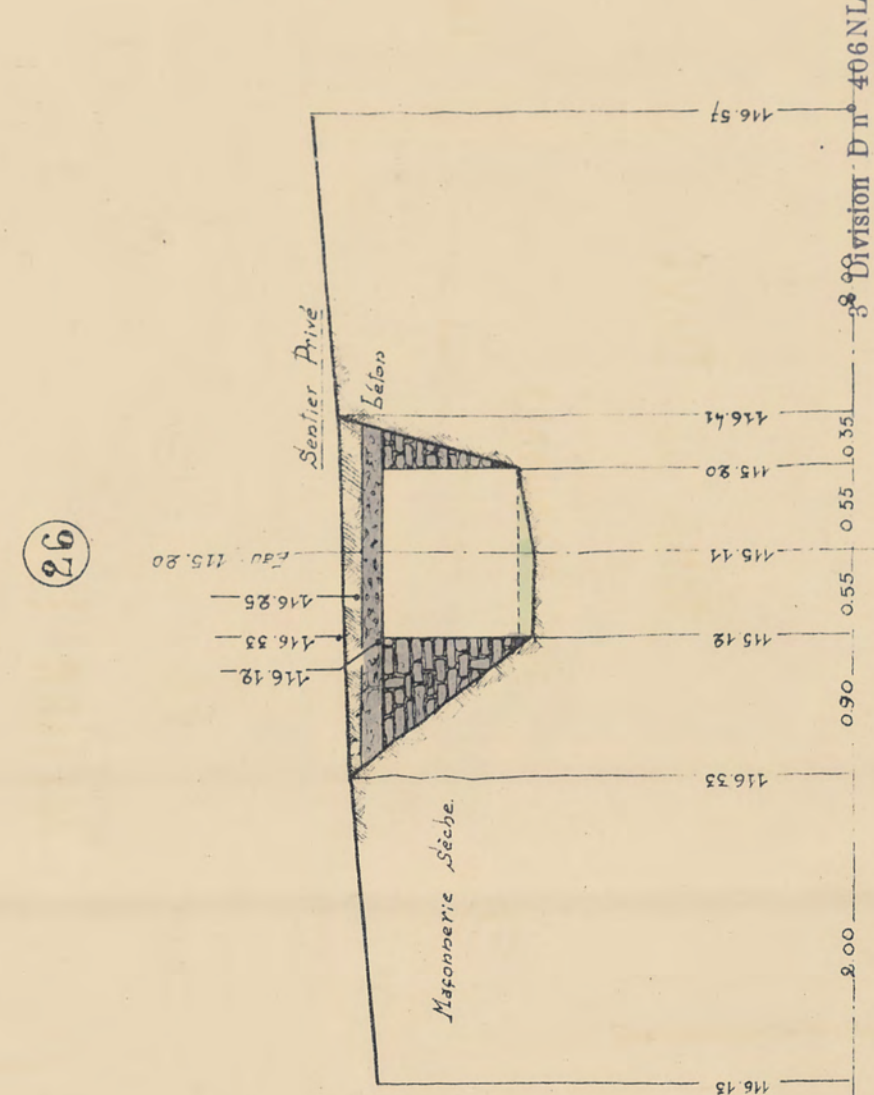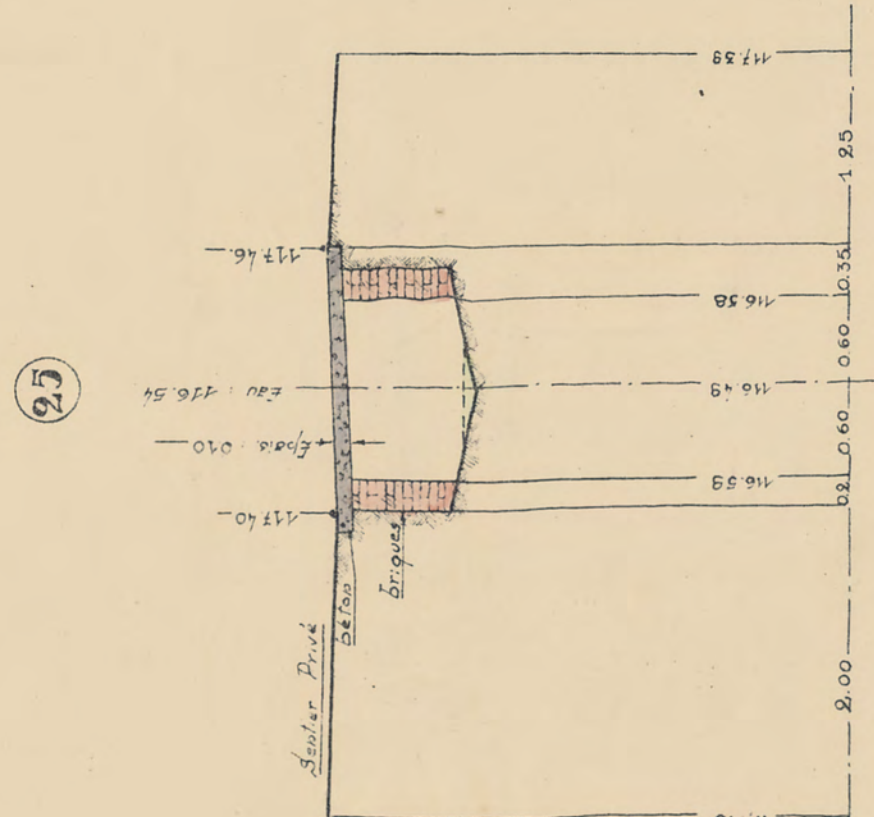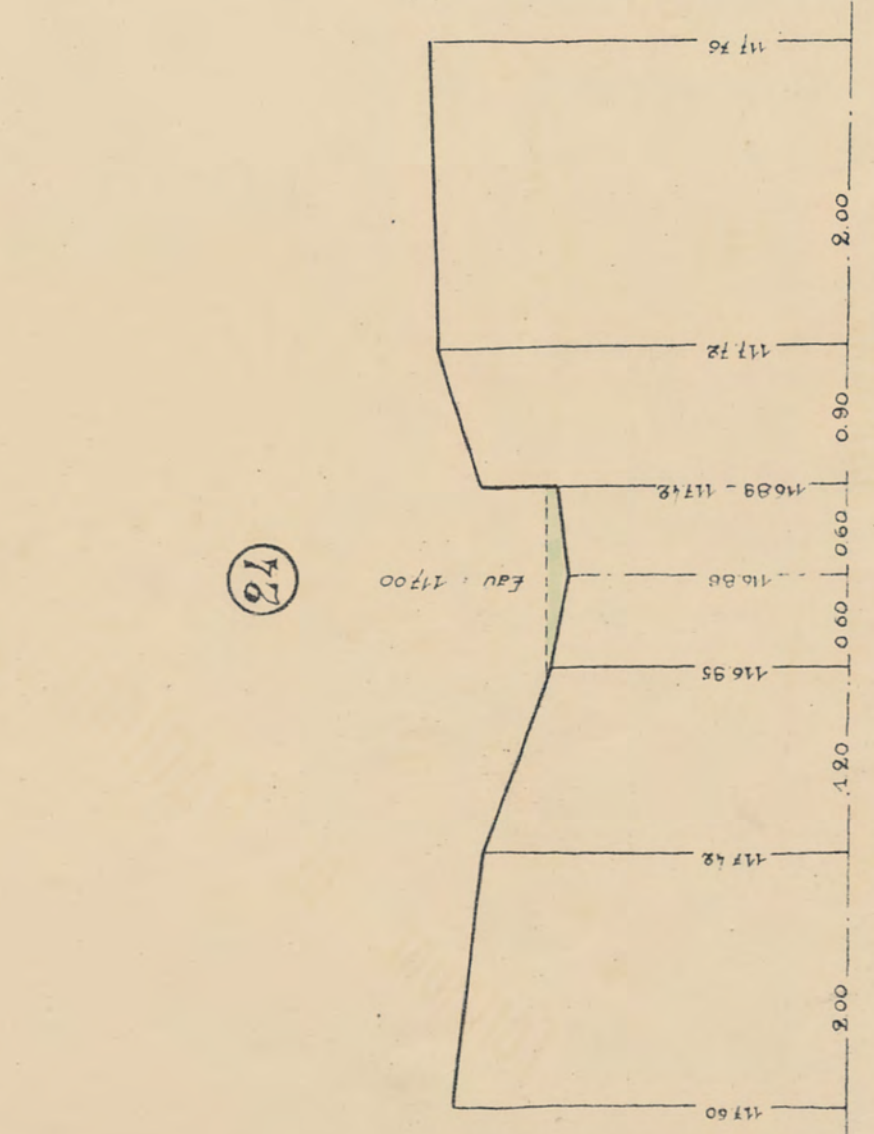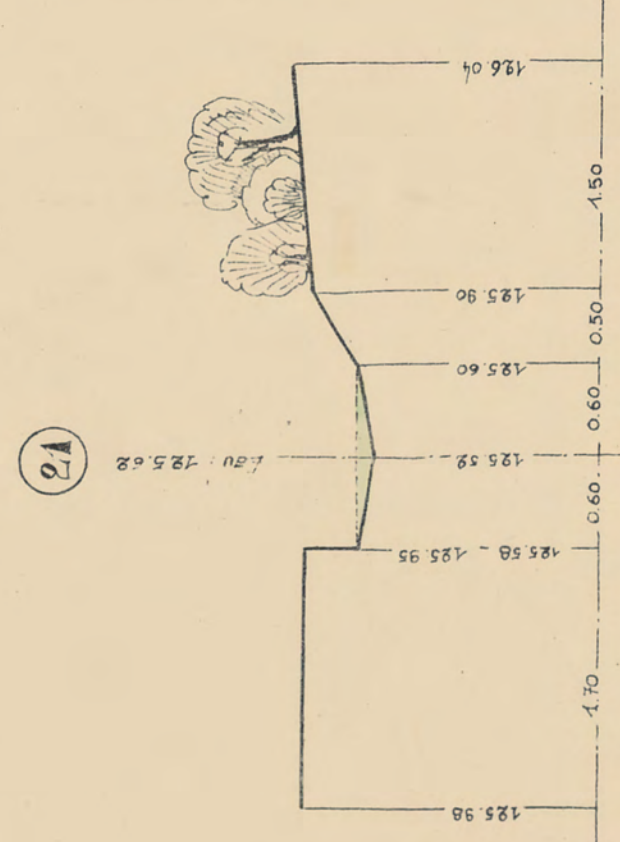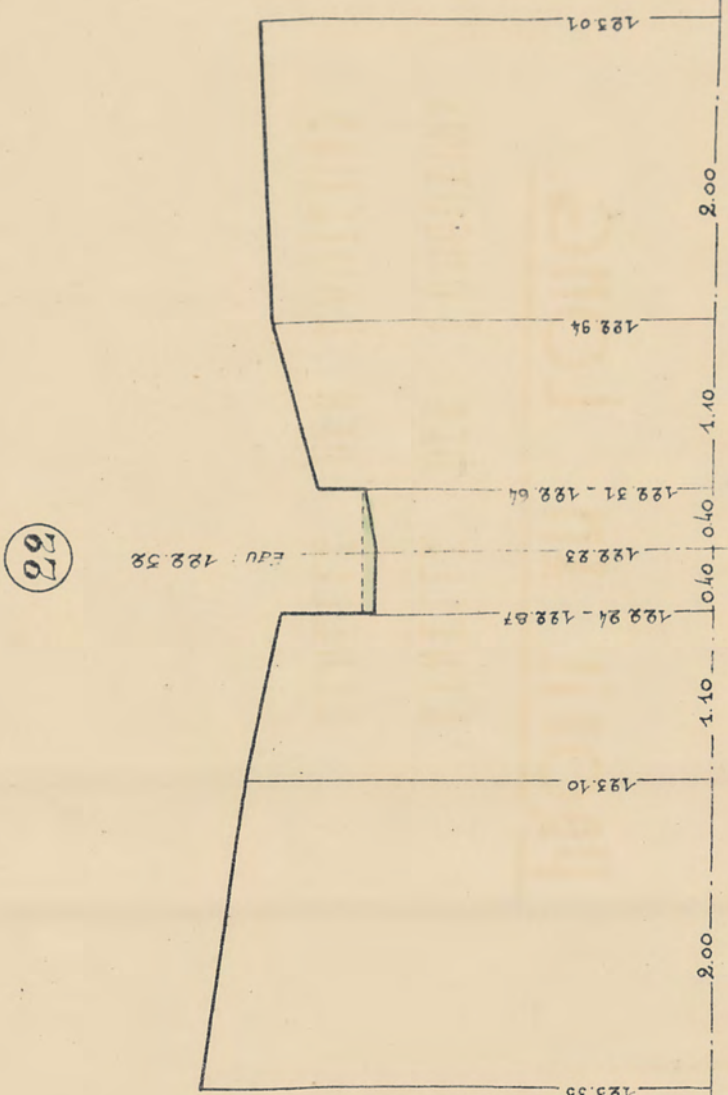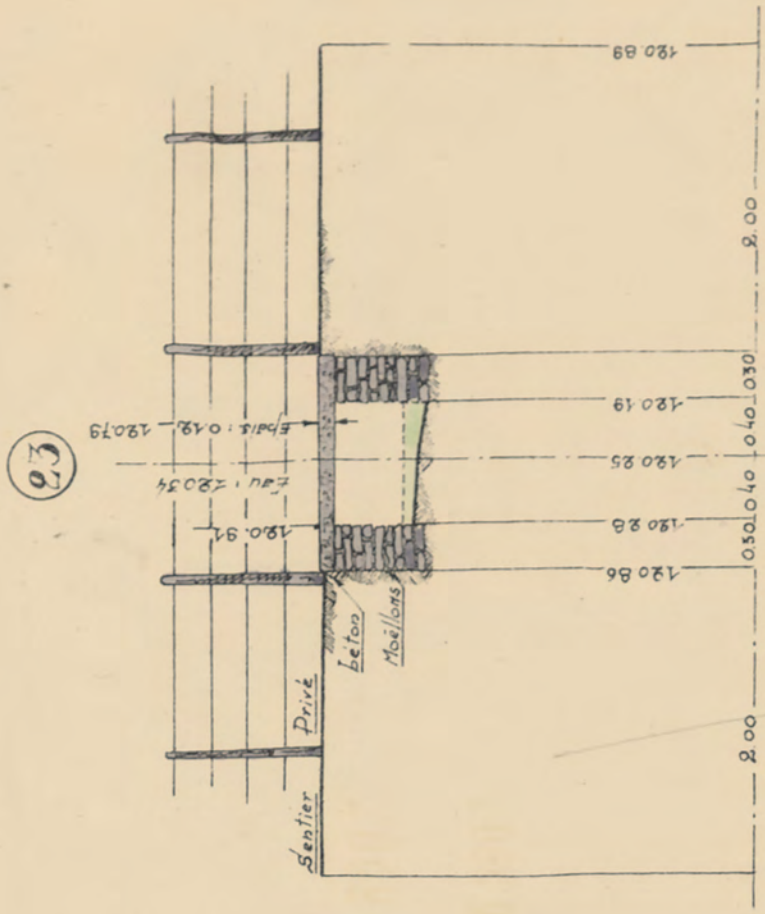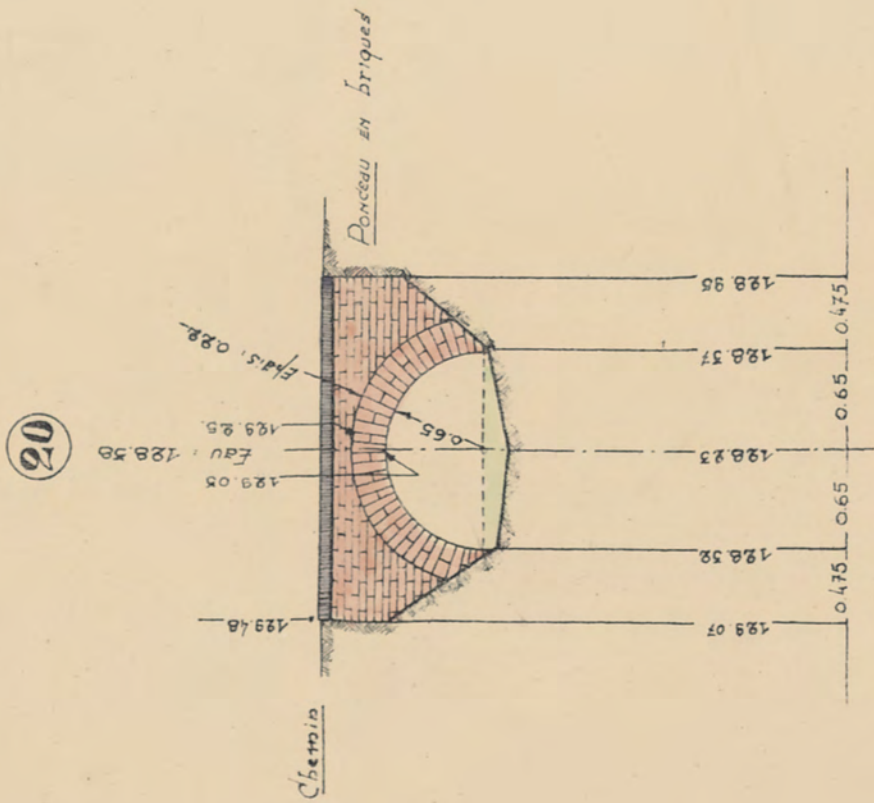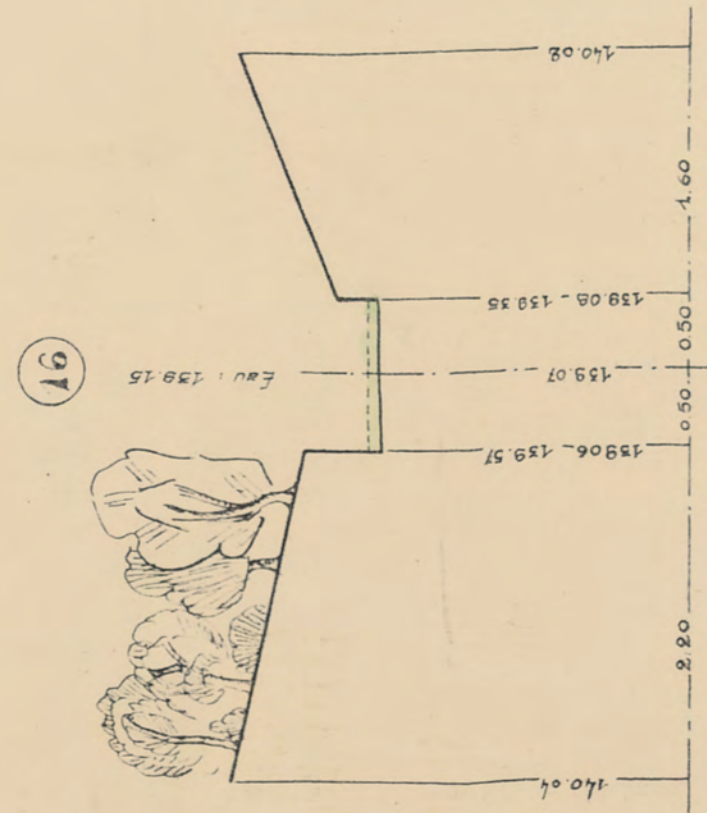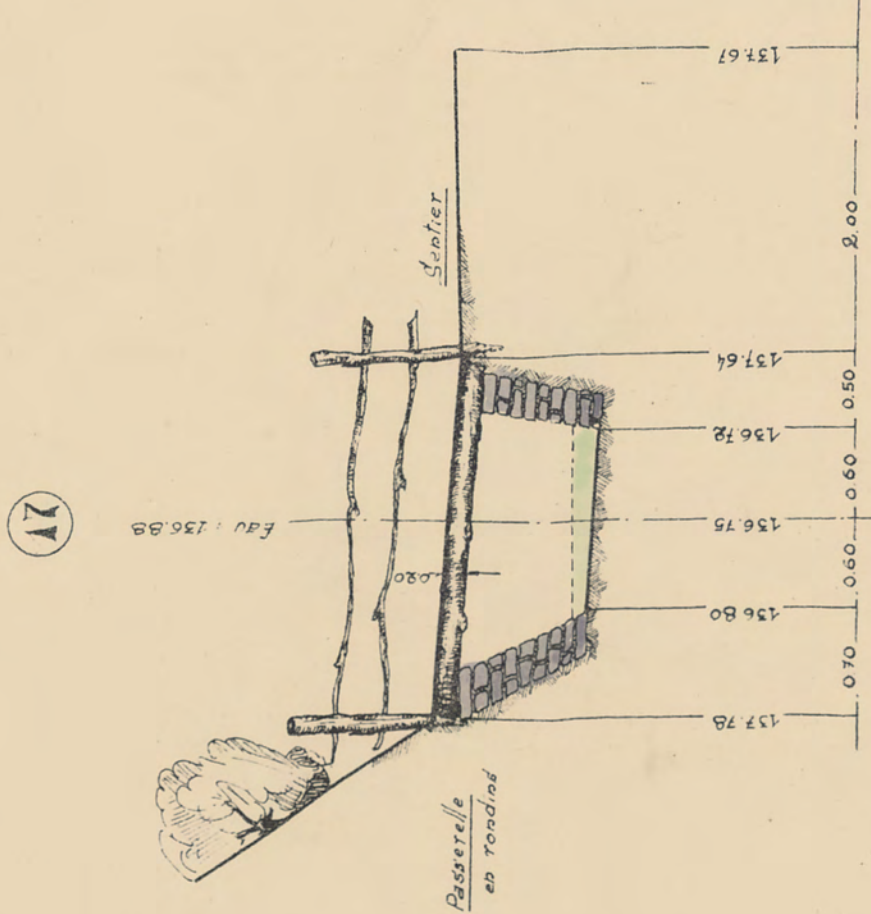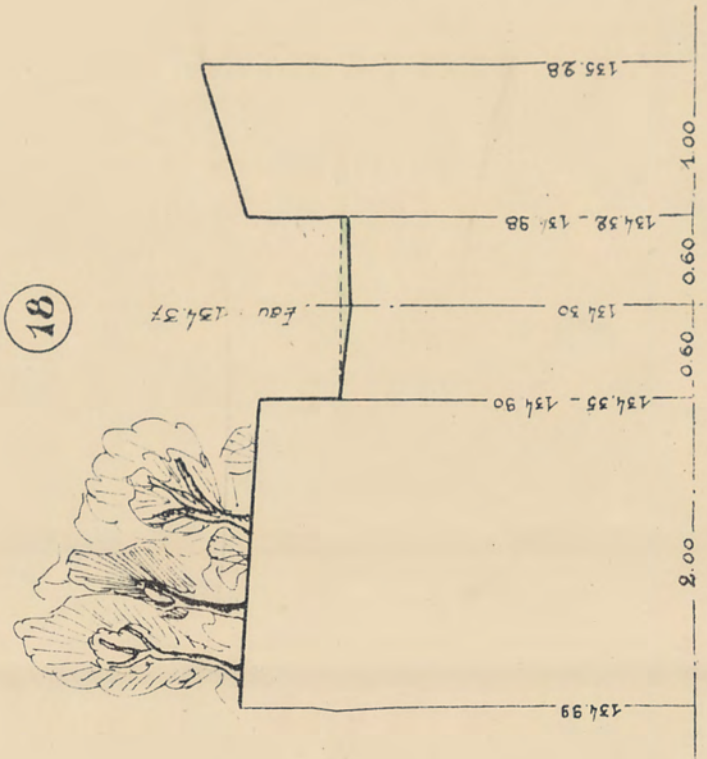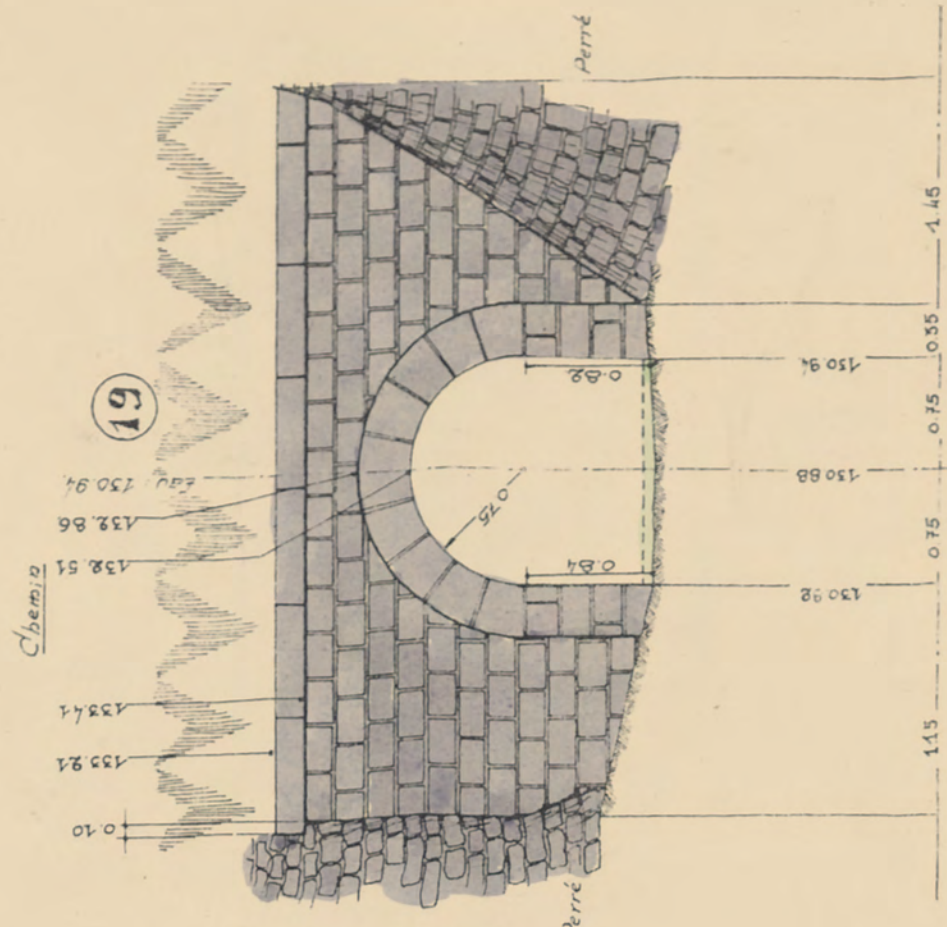

DRESSÉ PAR L'INGÉNIEUR EN CHEF
DIRECTEUR DU SERVICE TECHNIQUE PROVINCIAL
NAMUR, LE 27 octobre 1954.

Vu pour être annexé à notre arrêté du : 5.9.1956
Le Gouverneur,
(s) R. Grushin
Pour expédition conforme.
Le Greffier provincial.


R. Deheneffe.

DAVE.


Echelle 1/2500

RUISSEAU DE DAVE. N° 47.000.

N° 3.

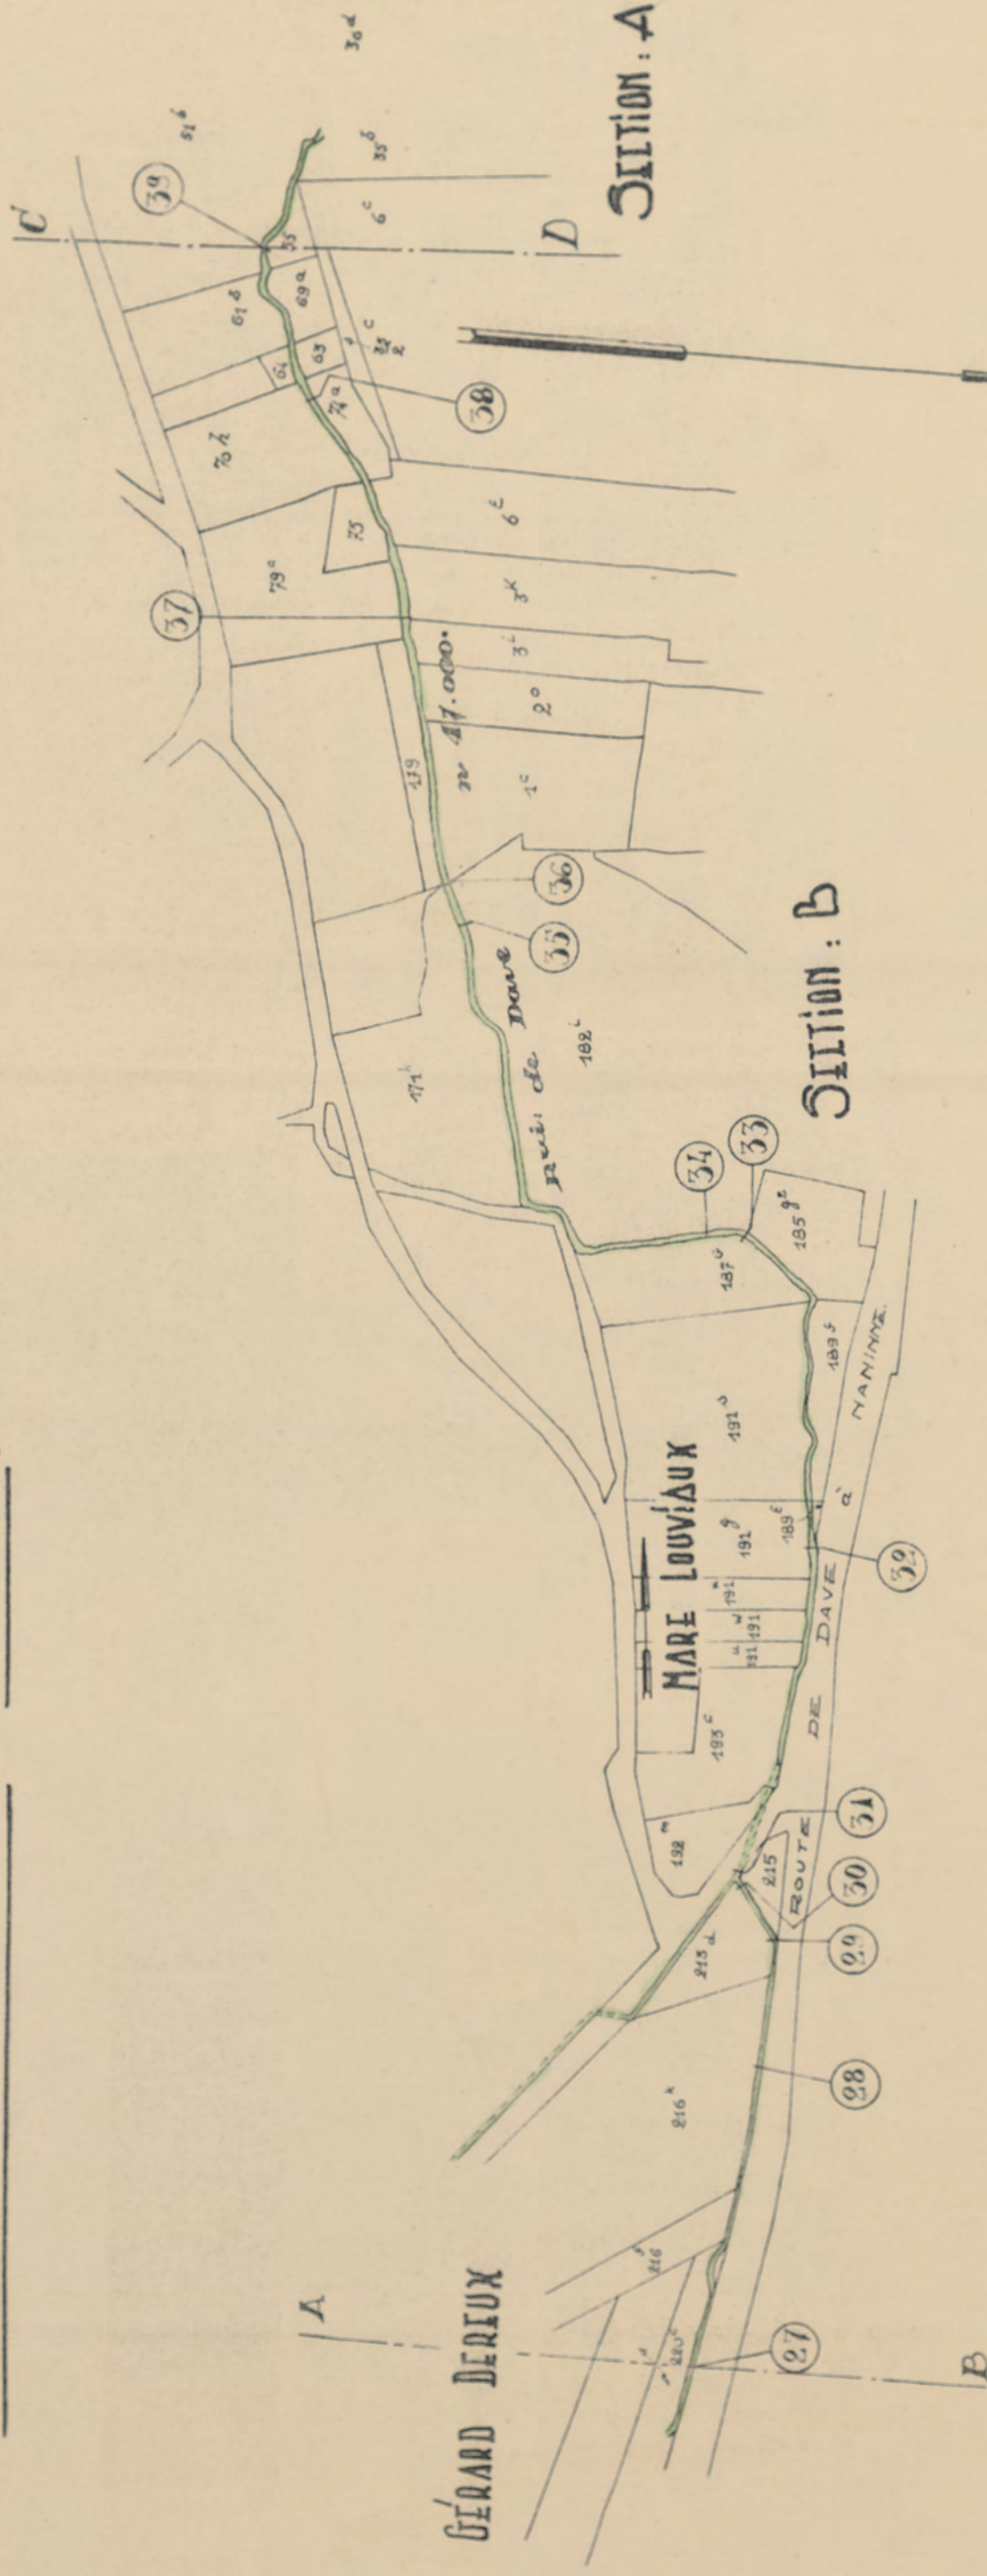

PROFIL EN LONG.
ÉCHELLE DES LONGUEURS : 1/2500.
ÉCHELLE DES HAUTEURS : 1/250.

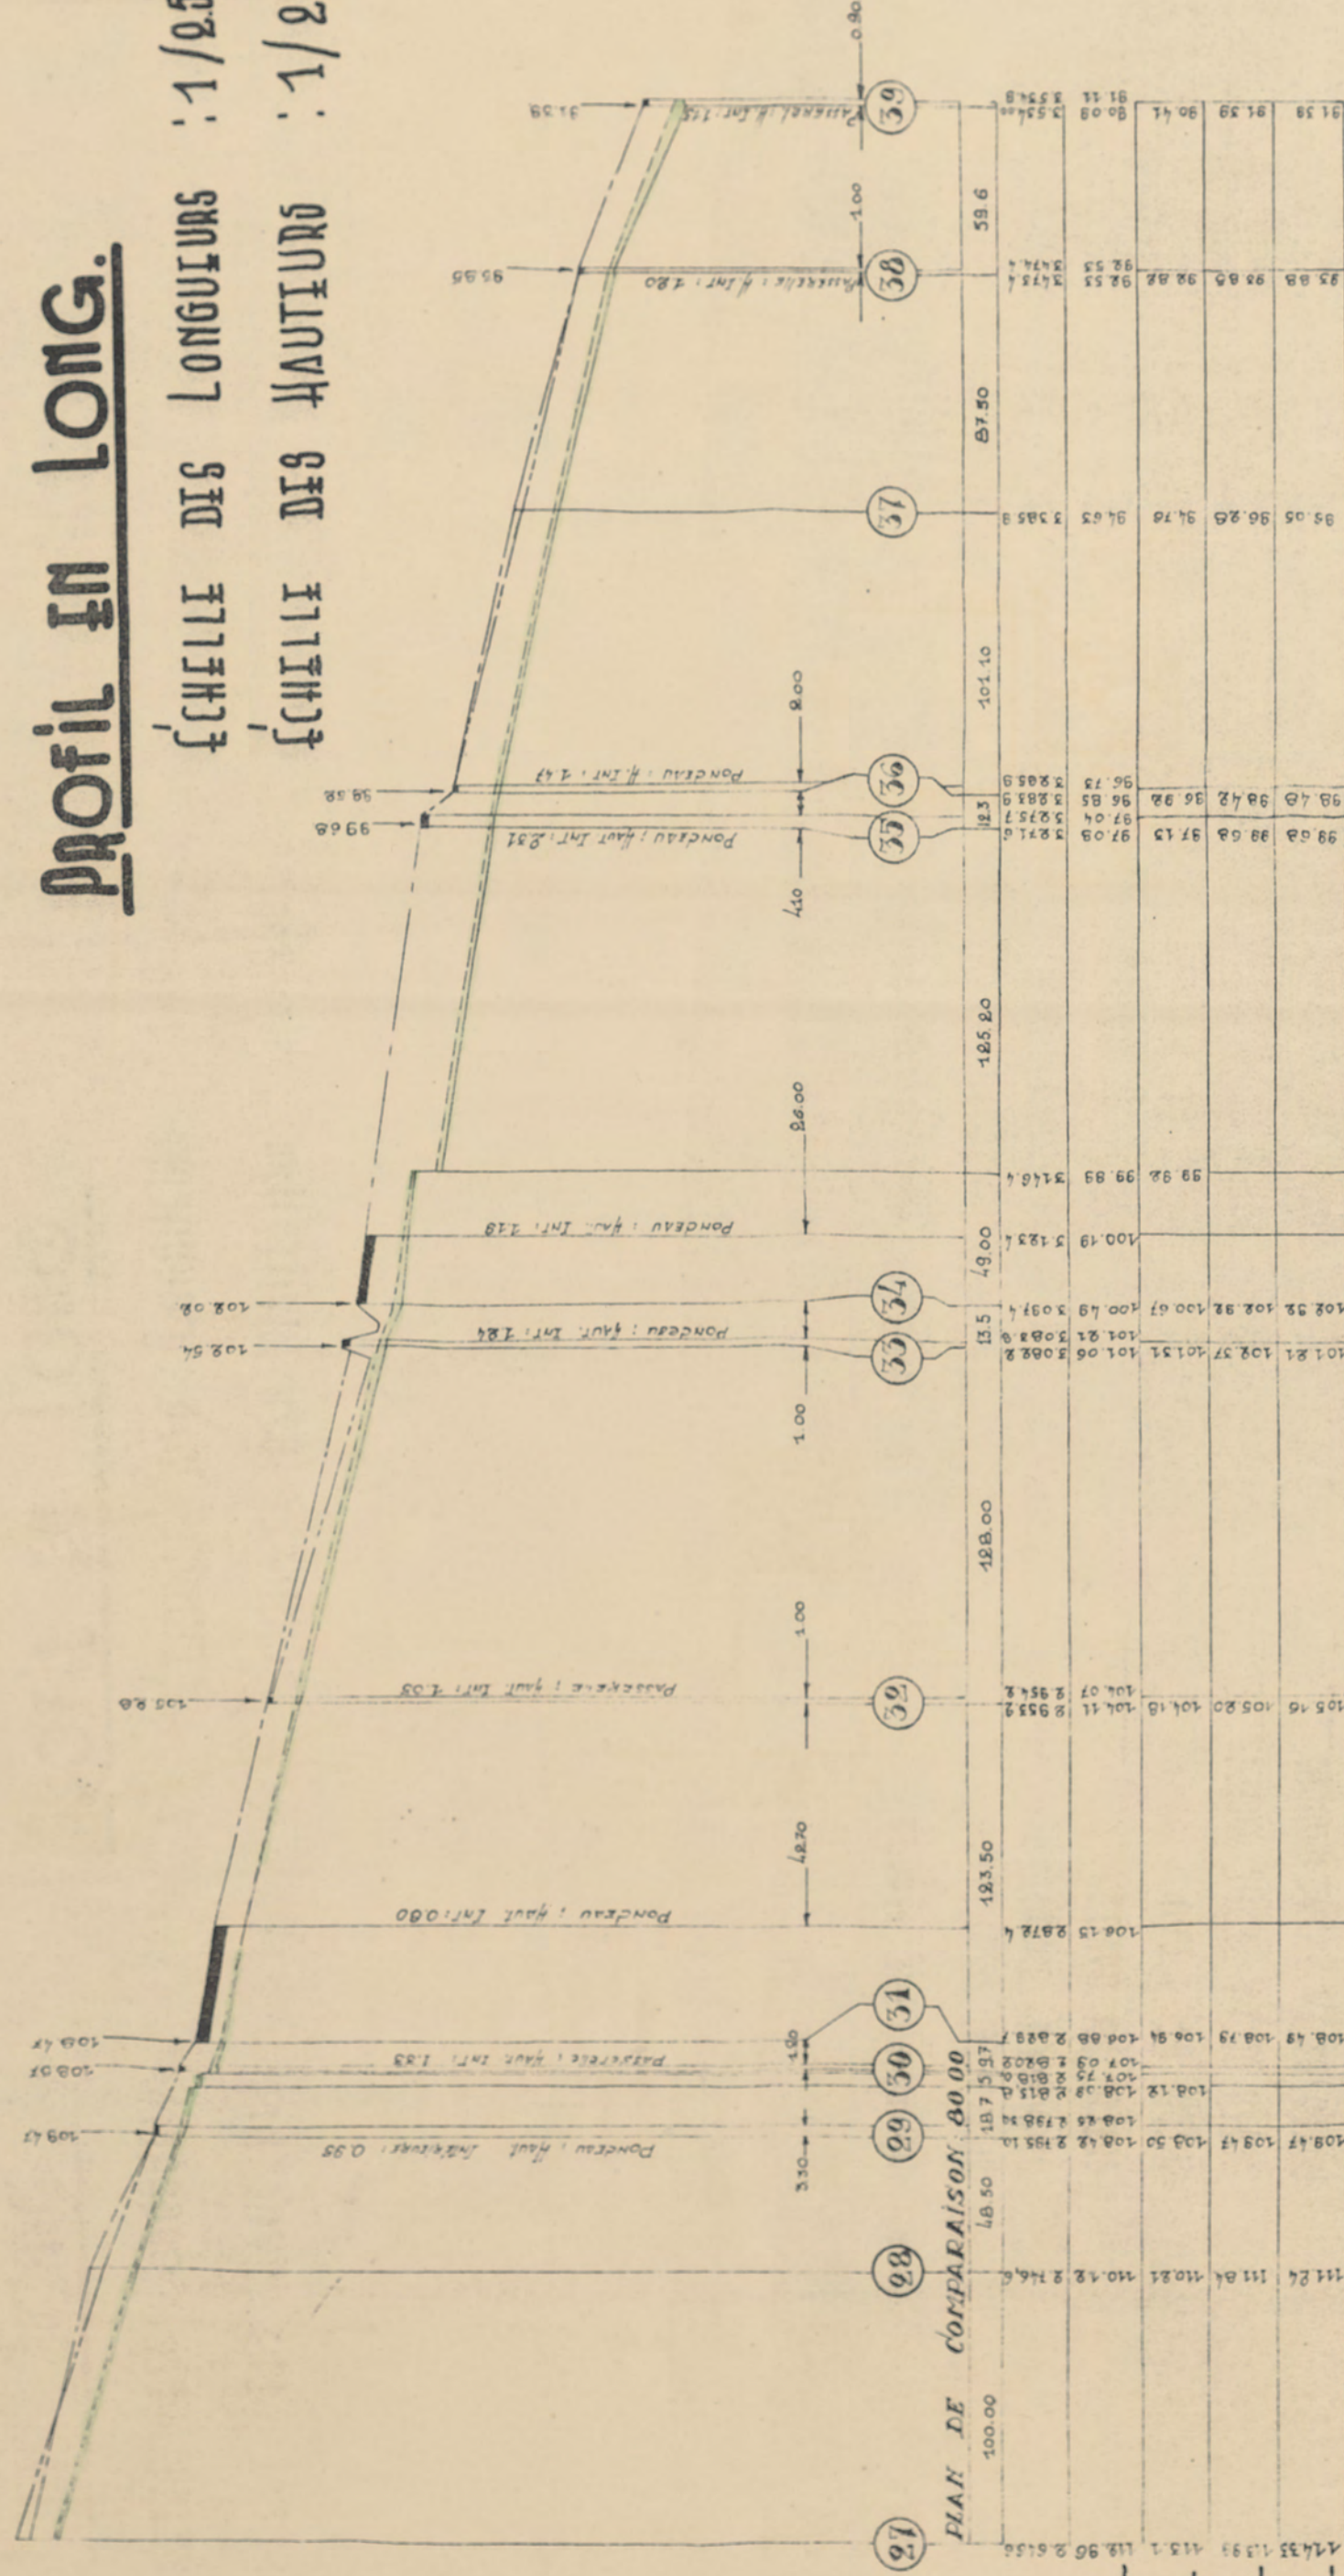

DRESSÉ PAR L'INGÉNIEUR EN CHEF
DIRECTEUR DU SERVICE TECHNIQUE PROVINCIAL,
NAMUR, LE 27 octobre 1954.

3^e Division D n° 406NL/PD. 82.
Vu pour être annexé à notre arrêté du : 5 9 1956
Le Gouverneur,
(s) R. Gruslin

Pour expédition conforme :
Le Greffier provincial







E. Dehenne.

RUISSIAU DE DAVI. N: 47.000.

PROFIS IN TRAVERS

PROFIS IN TRAVERS

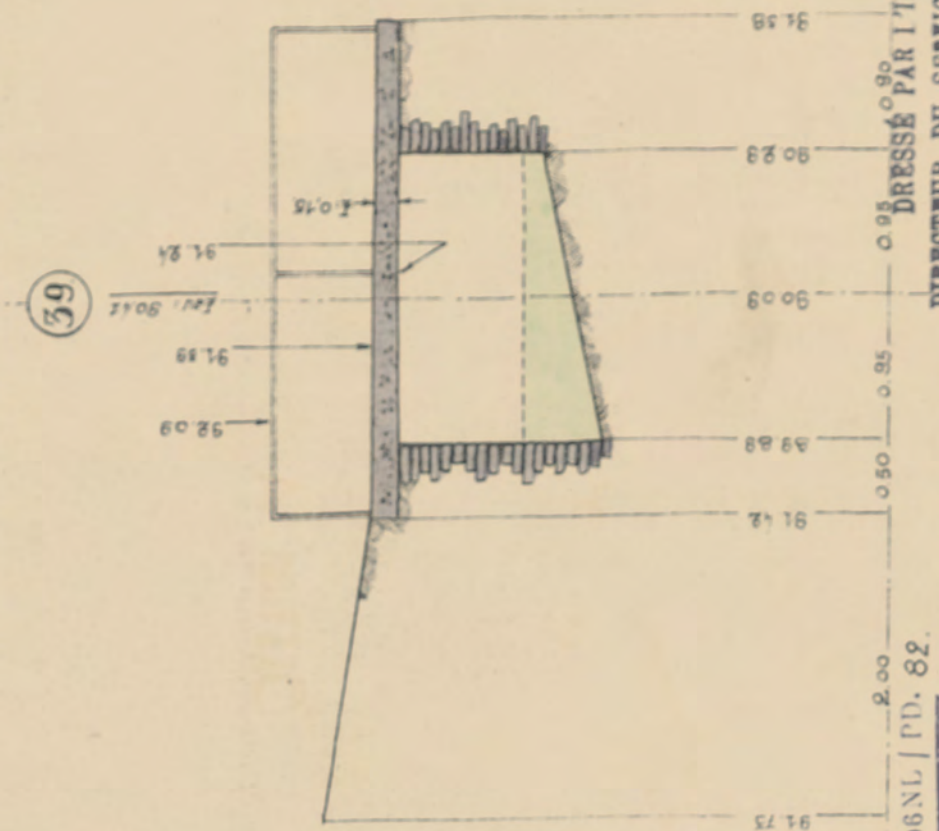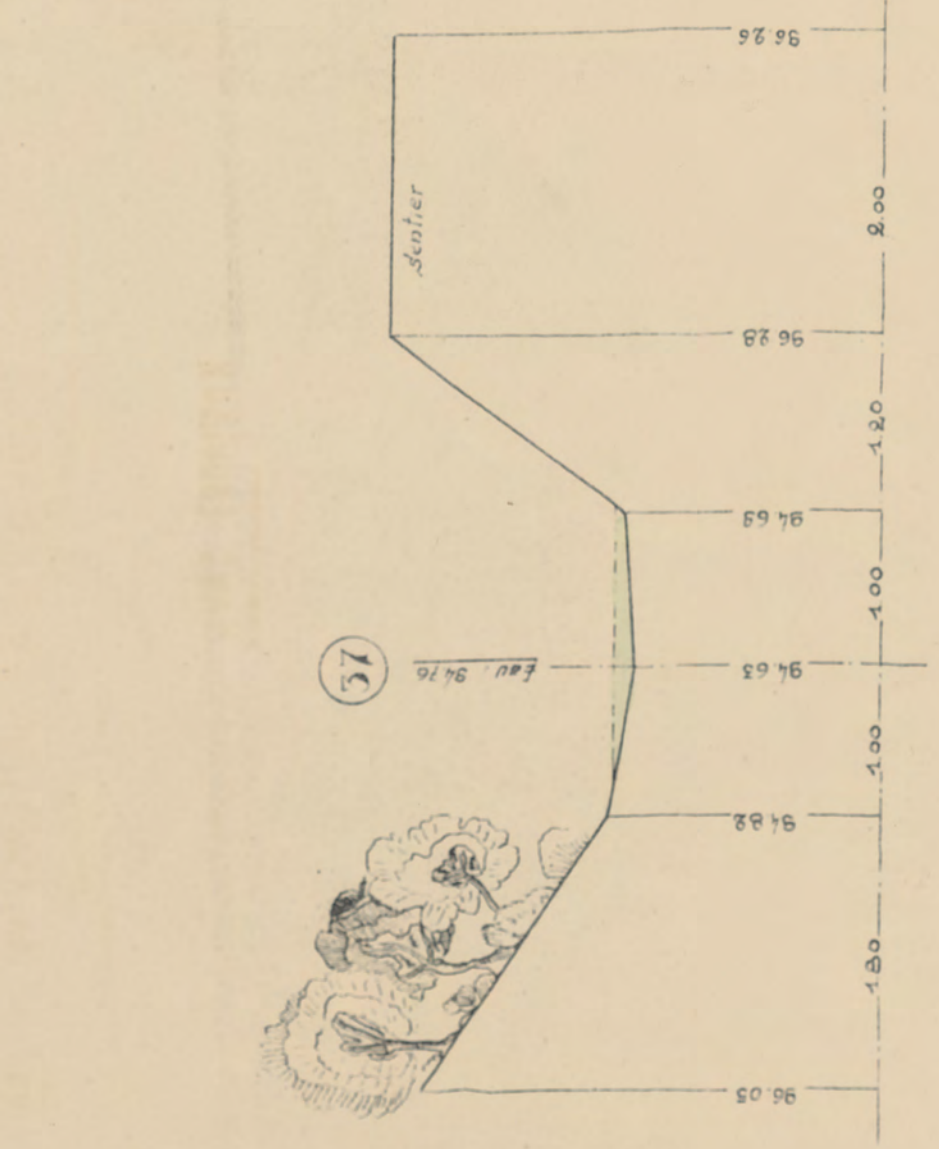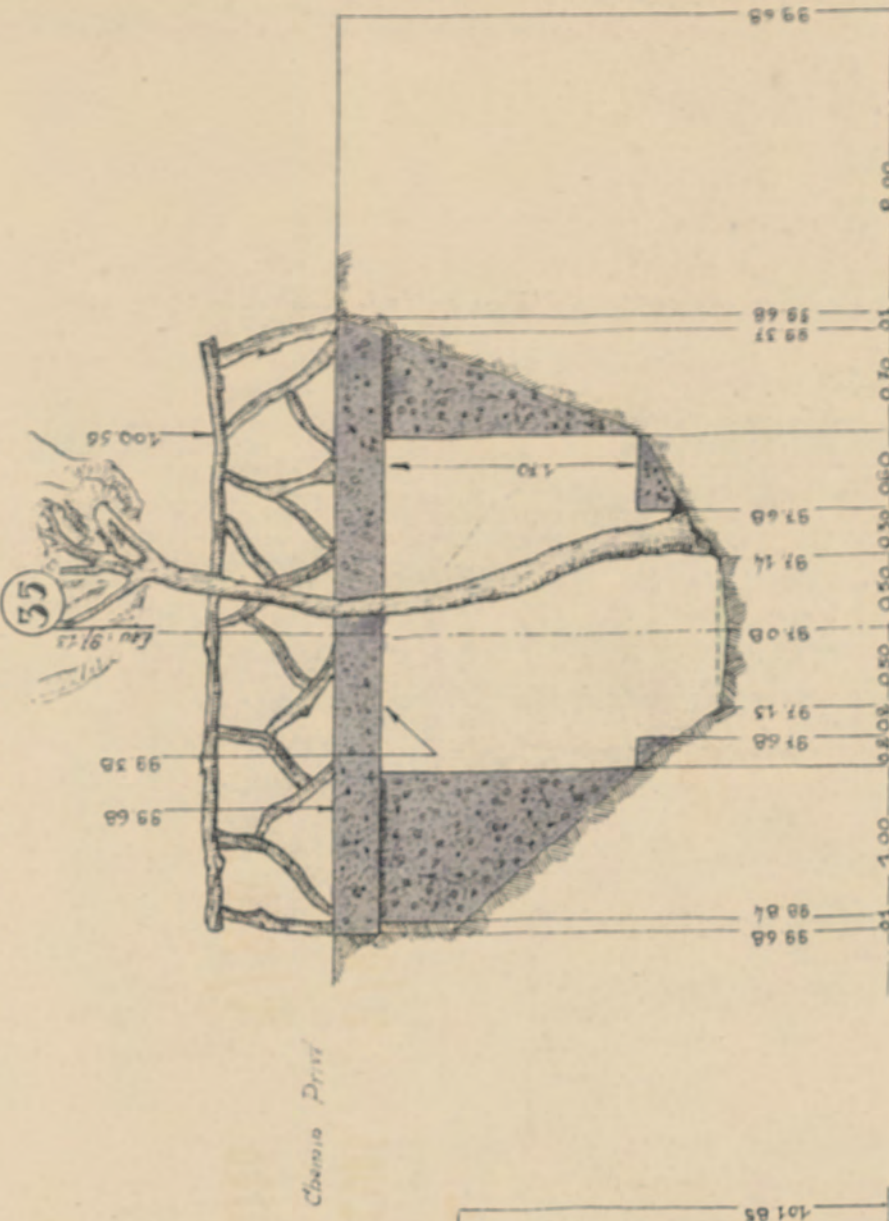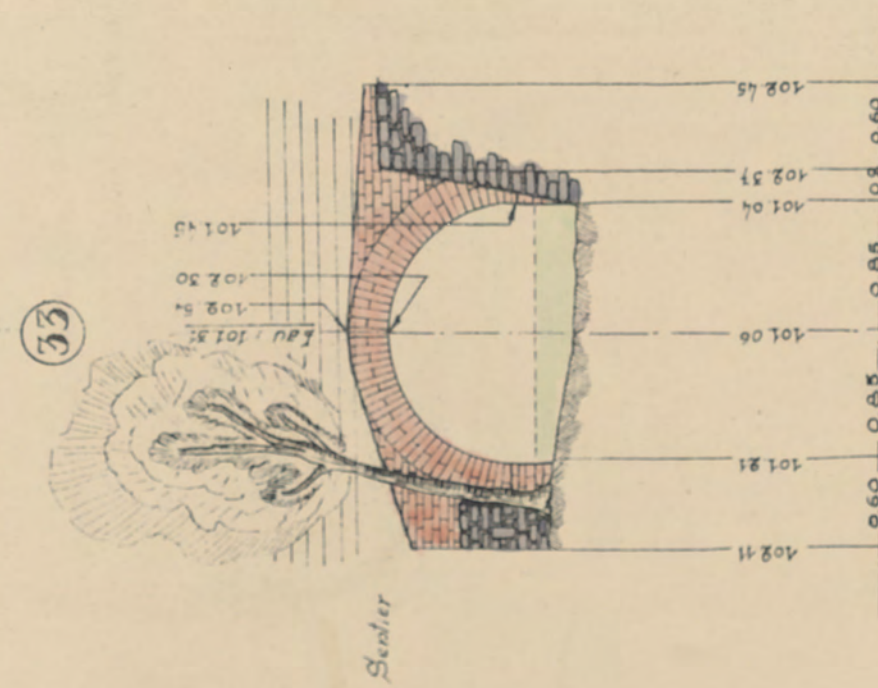

(s) R. Grusin
Pour expédition conforme :
~~Le Greffier provincial,~~

Pour expédition conforme :
Le ~~Greffier~~ provincial,

E. Deheneffe.

DAVE.

ÉCHELLE : 1/2.500

RUISSEAU DE DAVE. N° 47 000.

N° 4.



PROFIL IN LONG.

ÉCHELLE DES LONGUEURS : 1/2.500.

ÉCHELLE DES HAUTEURS : 1/250.

NUMÉROS DES PROFILS

DISTANCES PARTIELLES


DISTANCES COMPLÈTES

COTES DU RADIÉ

COTES DE L'EAU

COTES DE LA BERGE DROITE

COTES DE LA BERGE GAUCHE

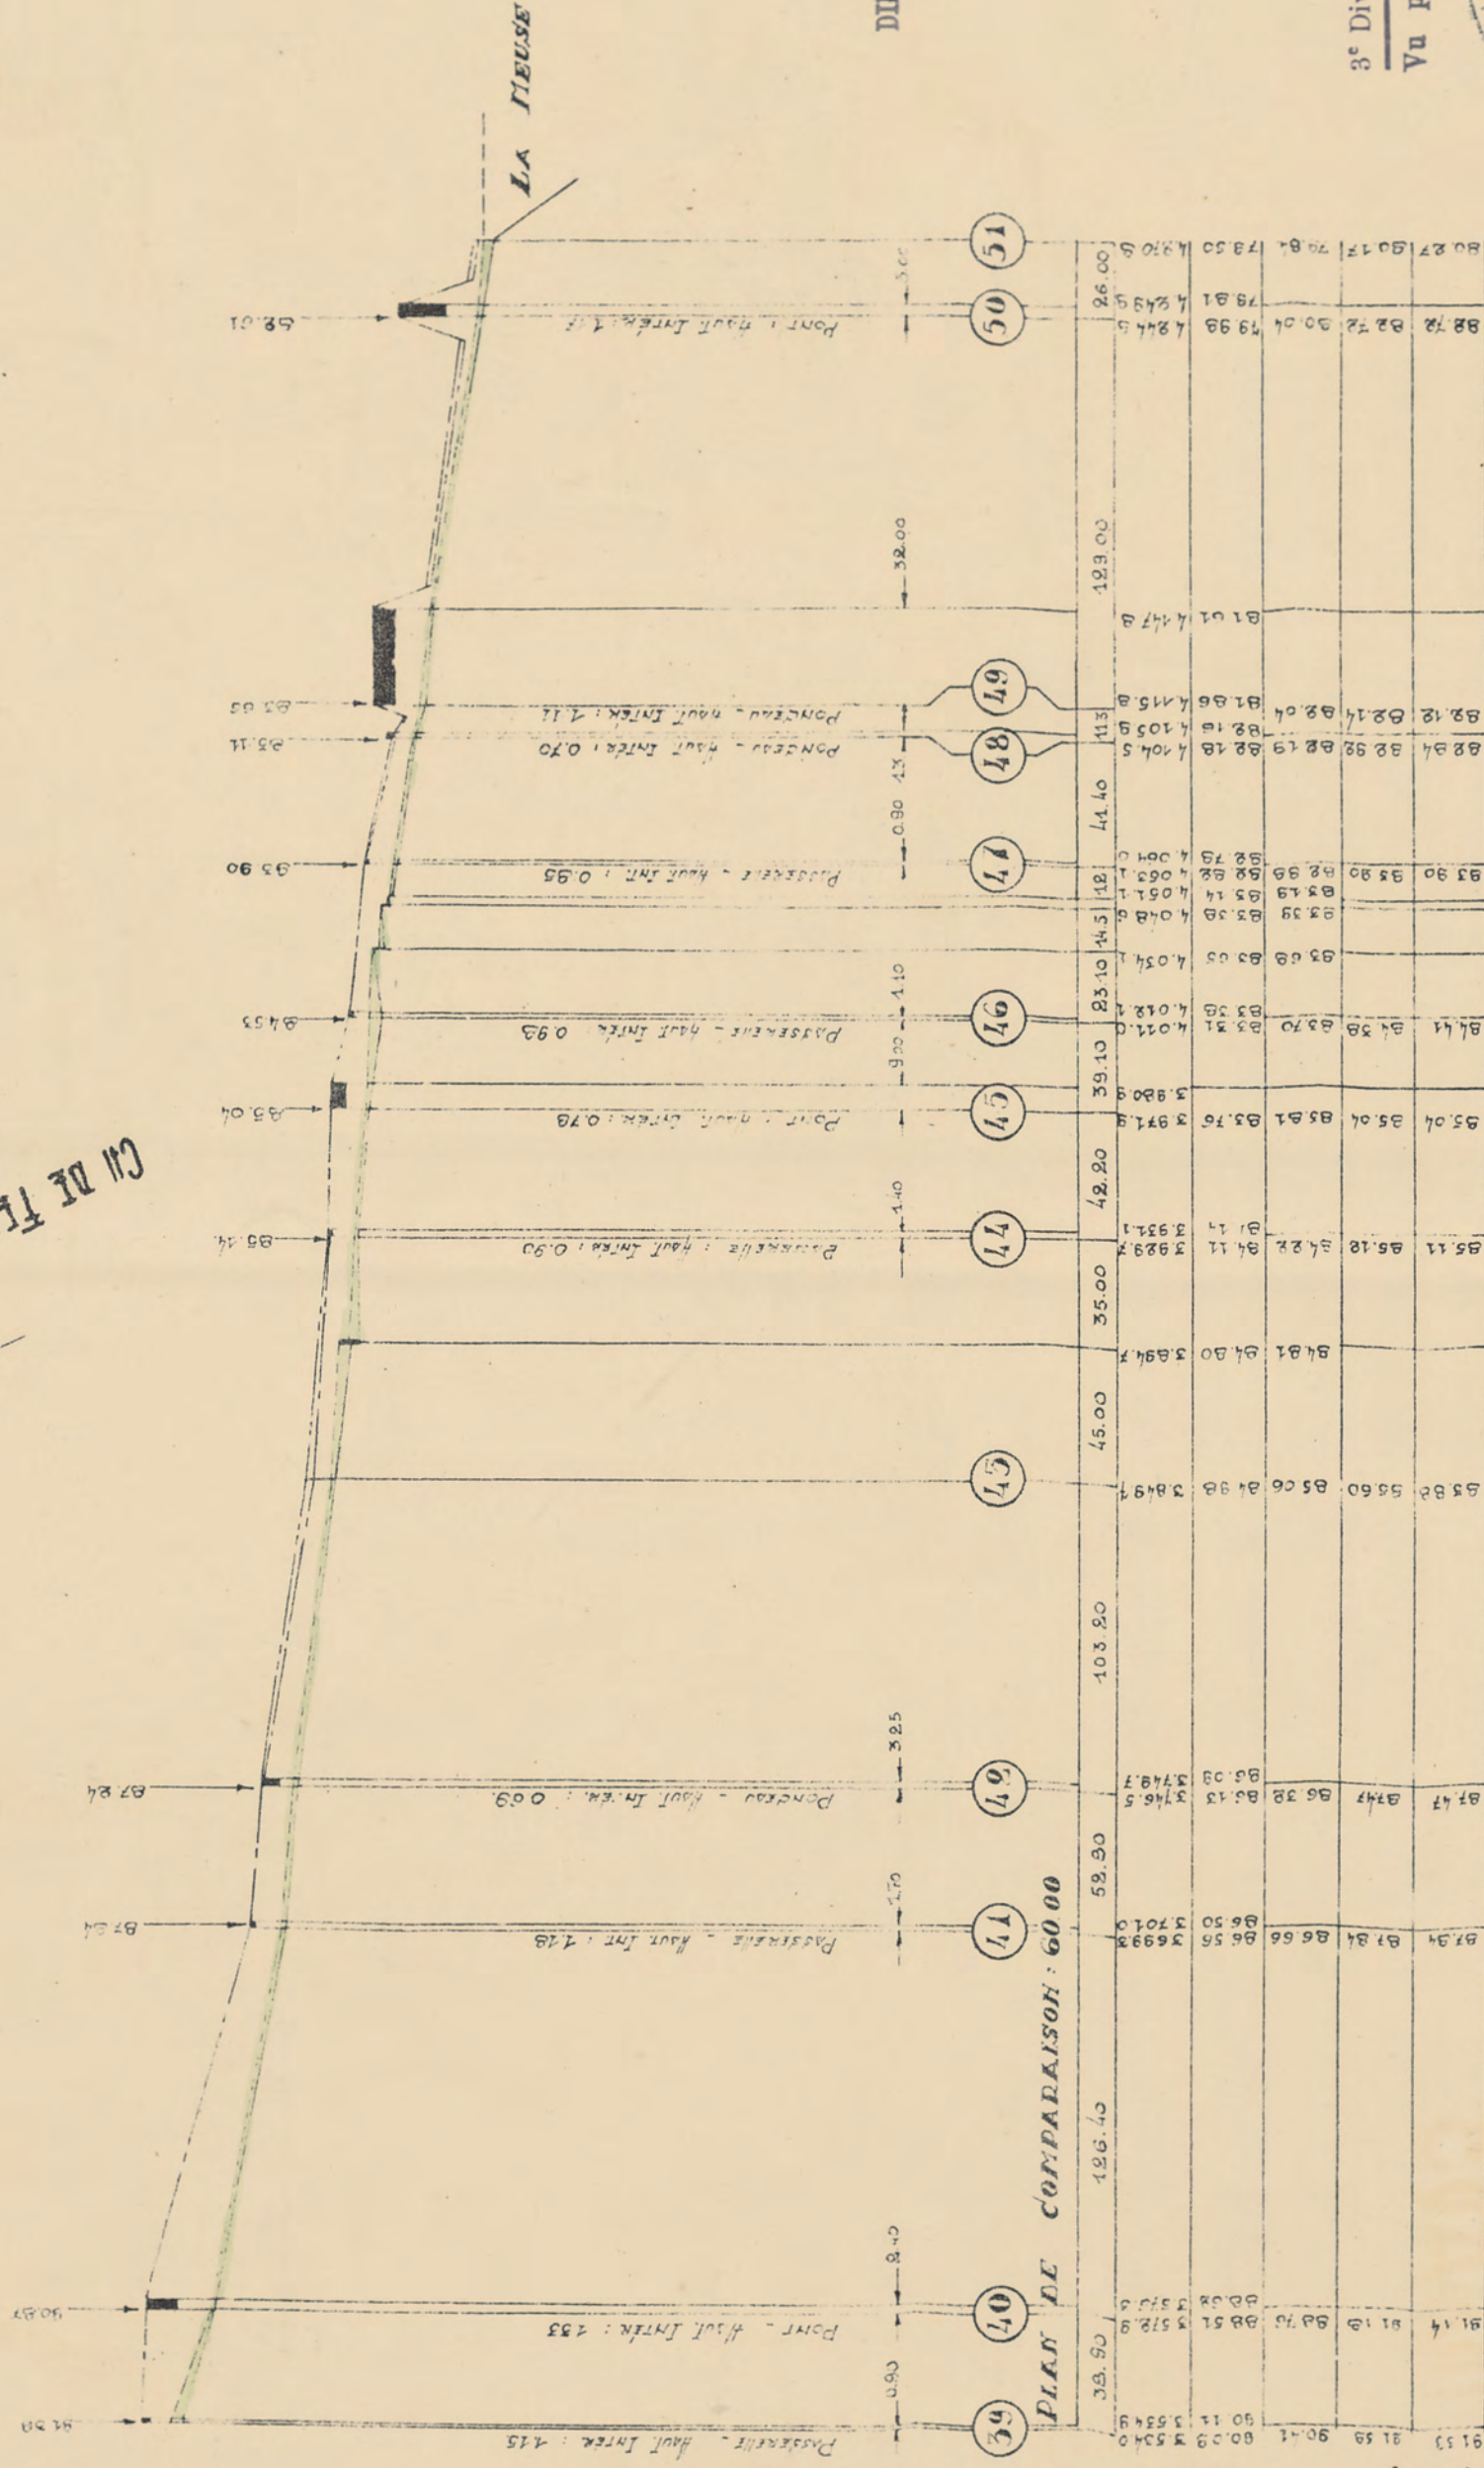

DRESSÉ PAR L'INGÉNIEUR EN CHEF
DIRECTEUR DU SERVICE TECHNIQUE PROVINCIAL
NAMUR, LE 27 octobre 1954.

E. Deheneffe

3^e Division D n° 406 N° / PD. 82.
Vu pour être annexé à notre arrêté du 5.9.1956
Le Gouverneur,
(s) R. Gustin

Pour expédition conforme :

Le Gouverneur



E. Deheneffe.

DAVE.


RUISSEAU DE DAVE. N° 47.000.

N° 4.


PROFILS IN TRAVERS

ÉCHELLE: 1/50


140

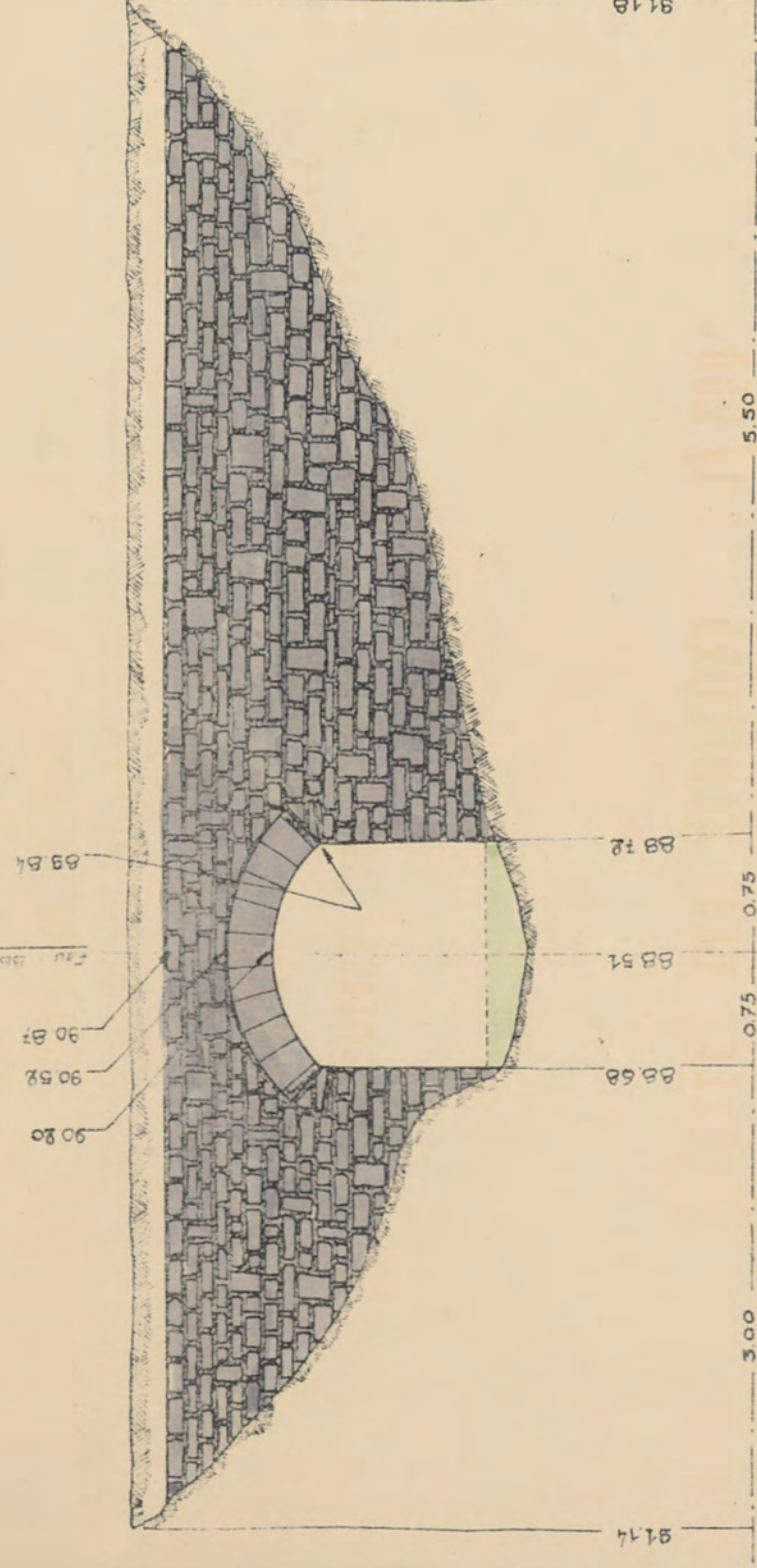


141

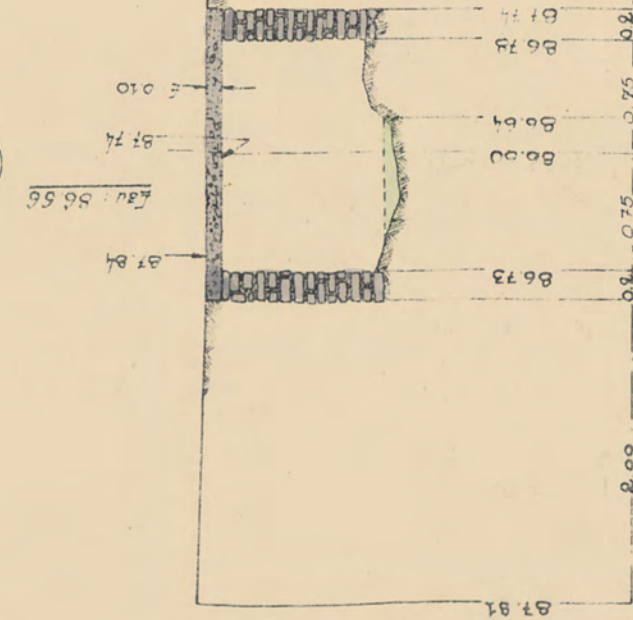


142

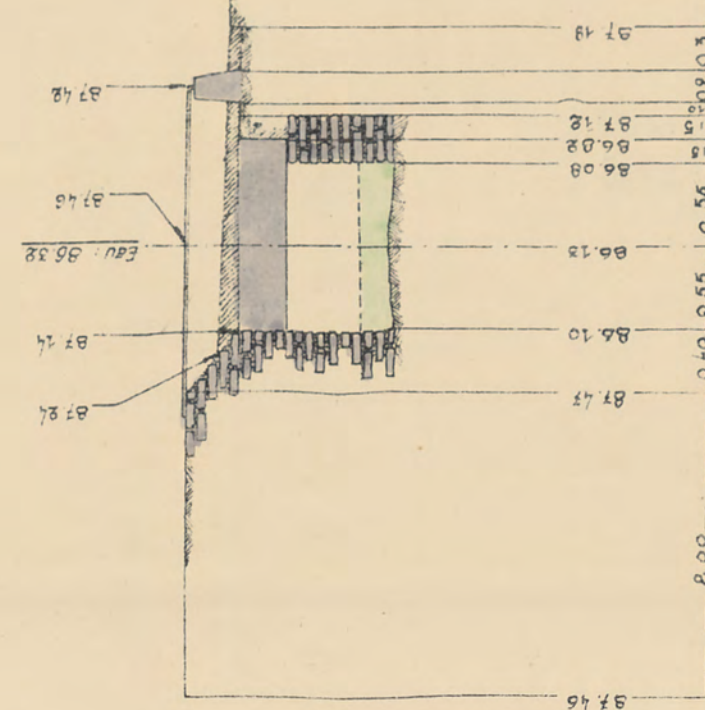


143

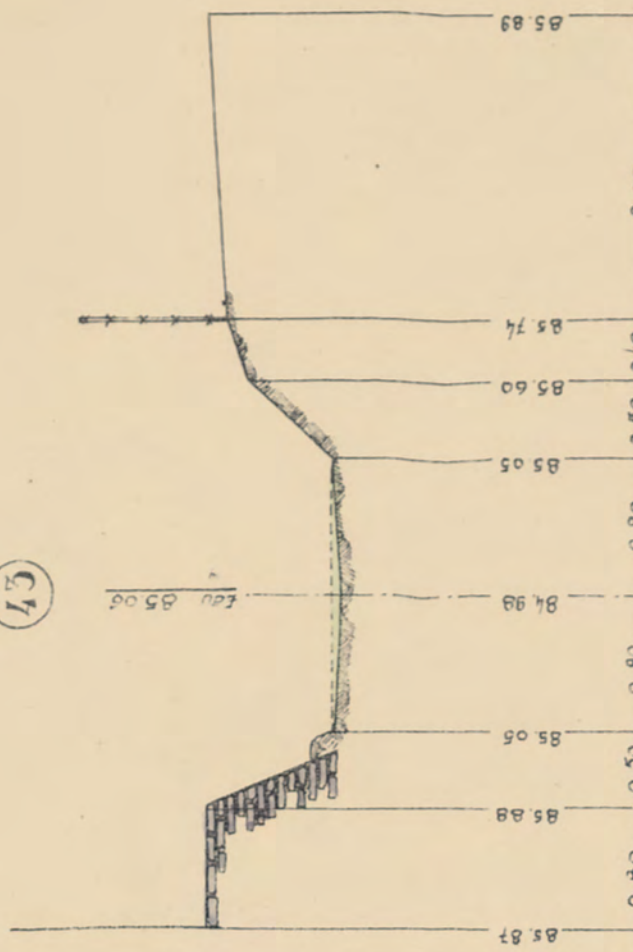


144

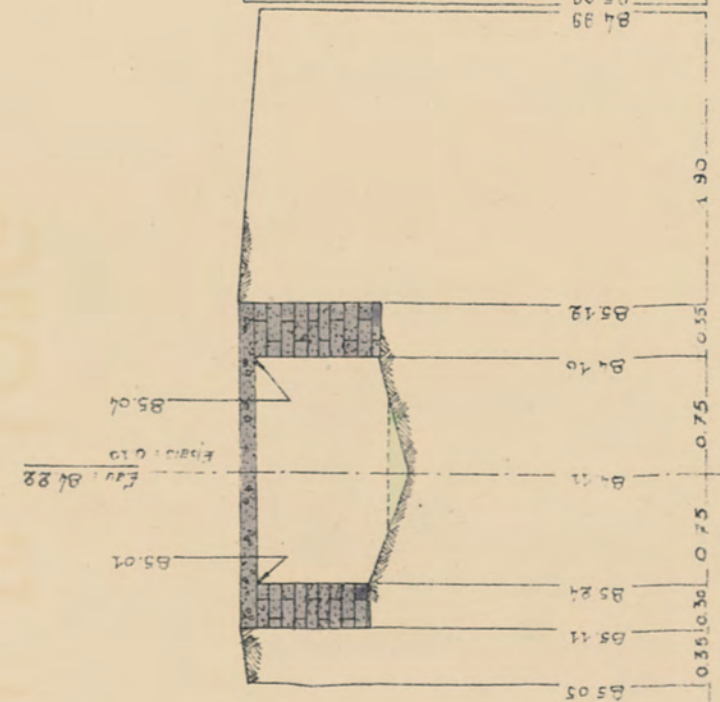


145

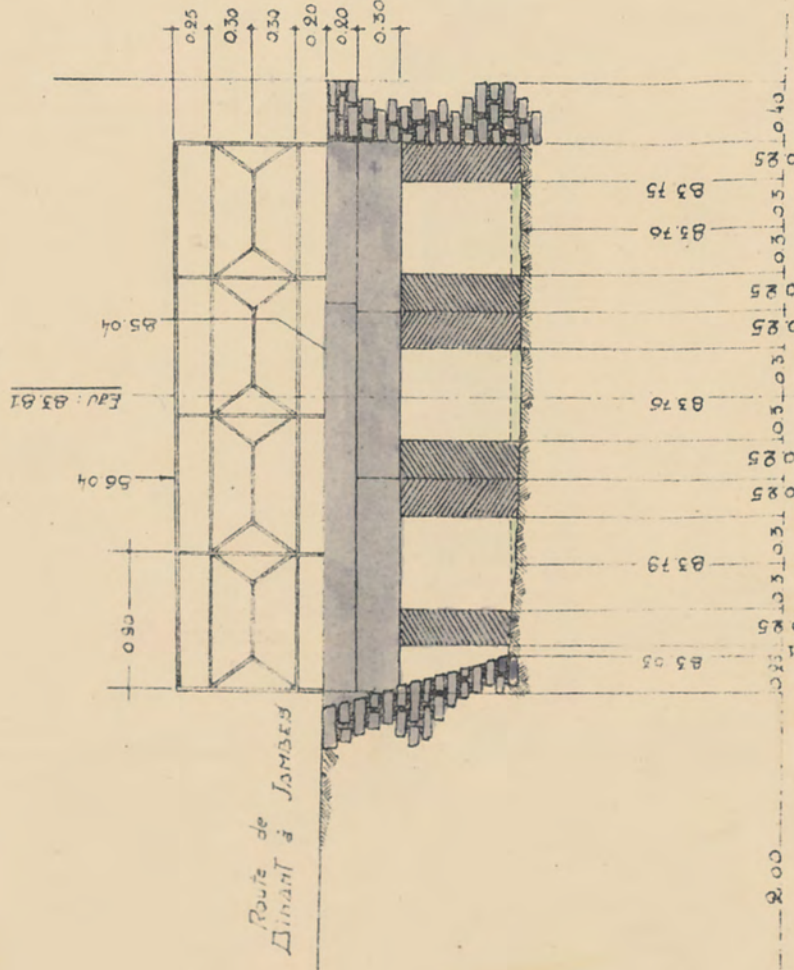


146

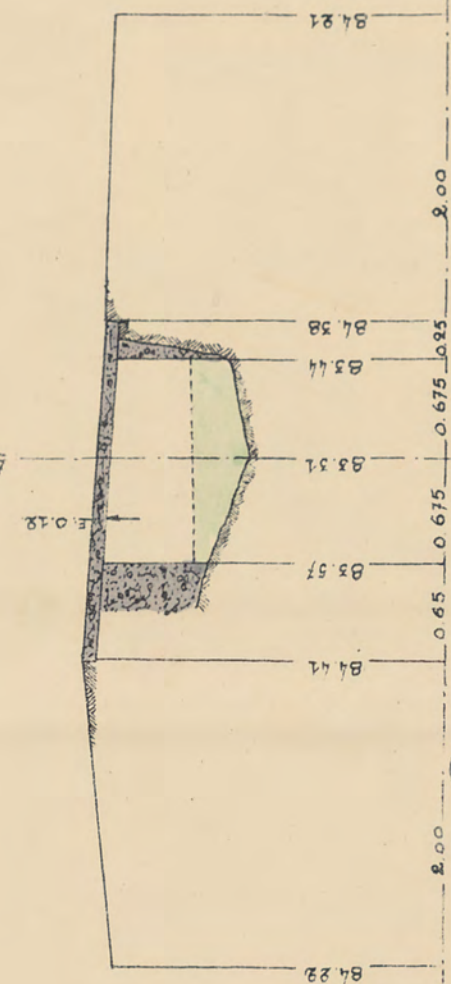


147

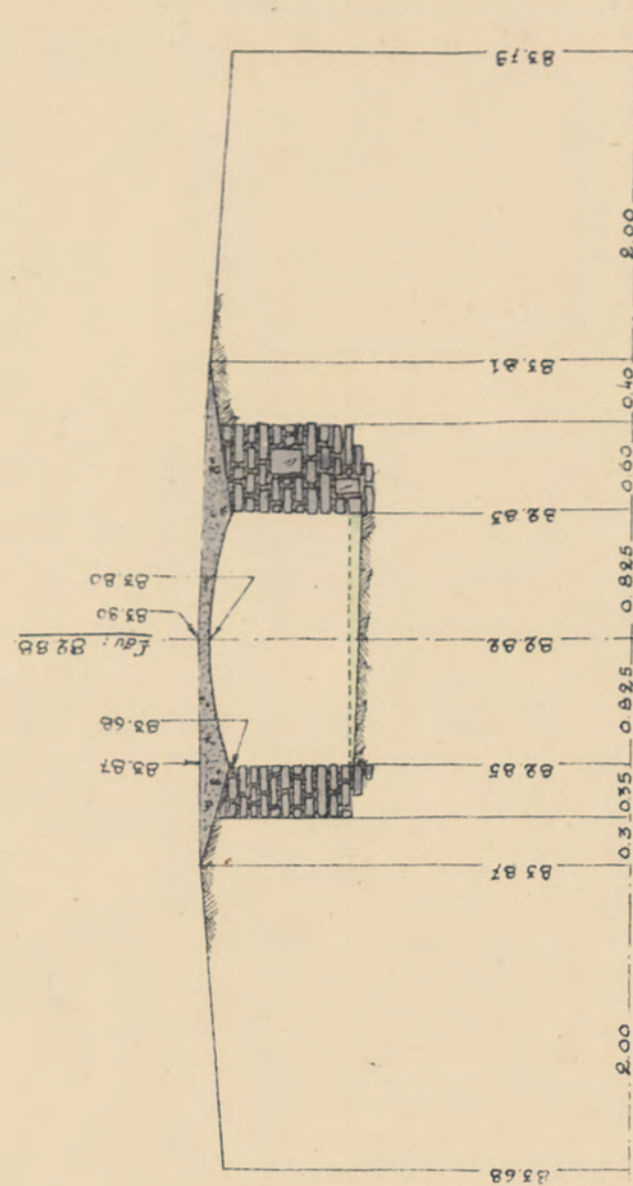


148

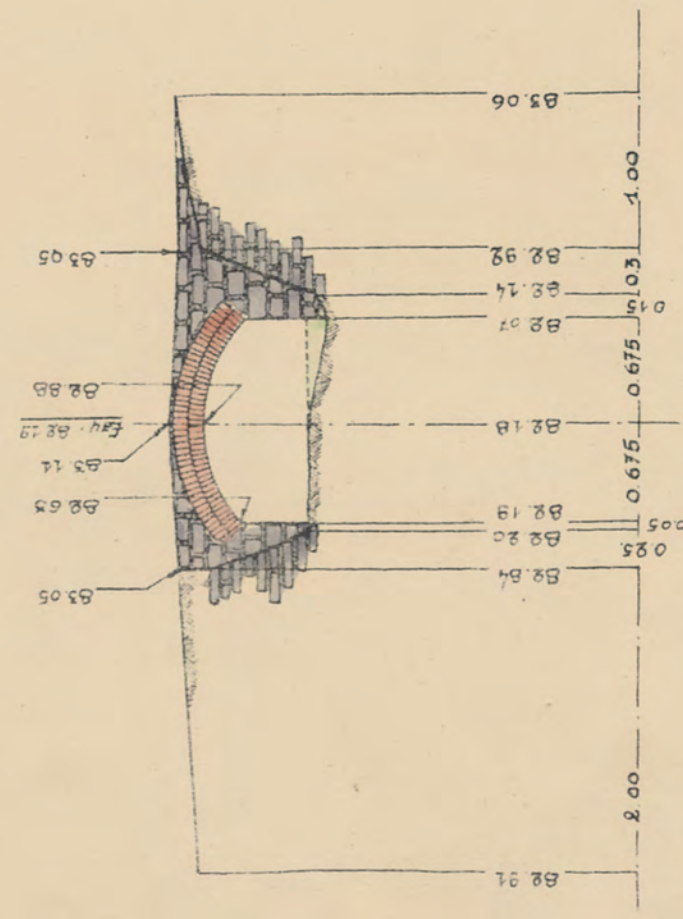


149

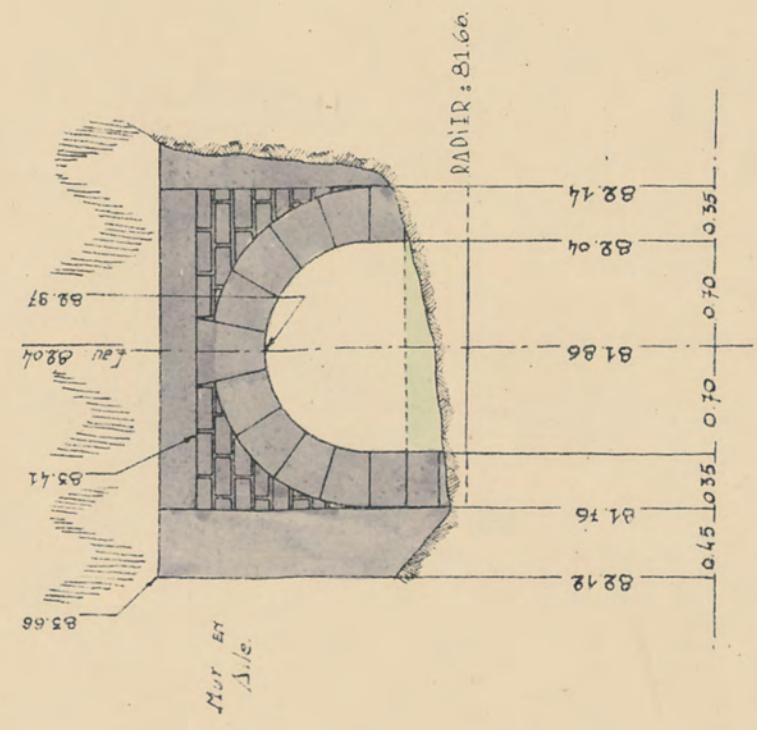

150

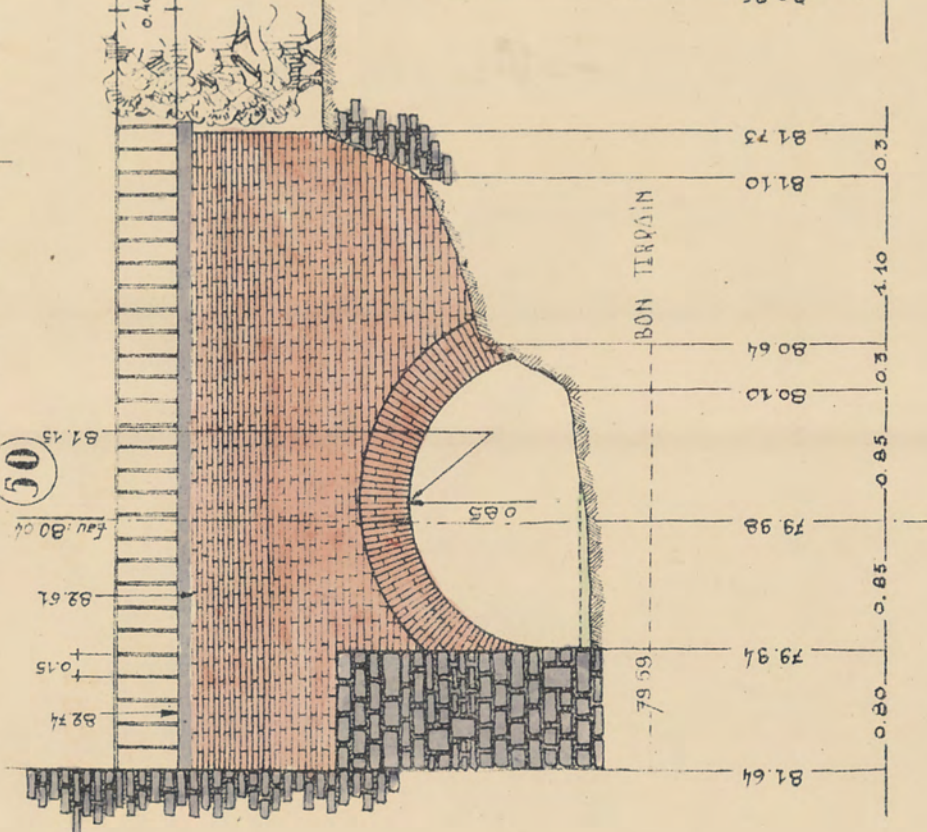

151

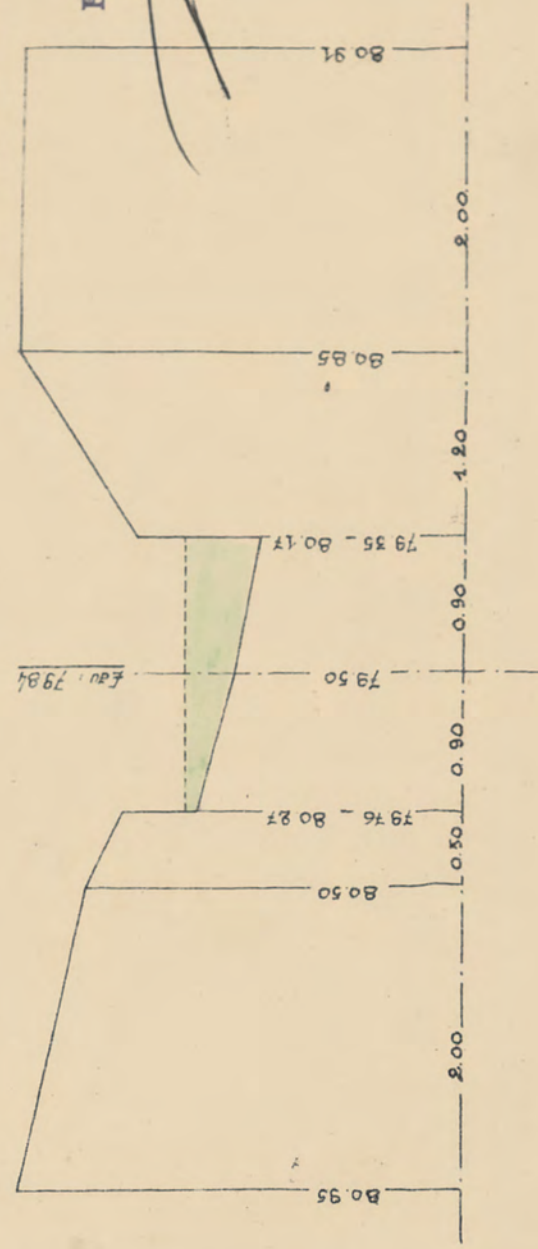

DRESSÉ PAR L'INGÉNIEUR EN CHEF
DIRECTEUR DU SERVICE TECHNIQUE PROVINCIAL
NAMUR, LE 27 octobre 1954.

3^e Division 406NL / PD. 82

Vu pour être annexé à notre arrêté du 5.9.1956

Le Gouverneur,

(s) R. Gratin

Pour expédition conforme:

Le Greffier provincial.

R. Dehenne.




DAVE.

RUISSEAU D'AMÉE. N: 49.000.

N: 5.

ÉCHELLE: 1:5000

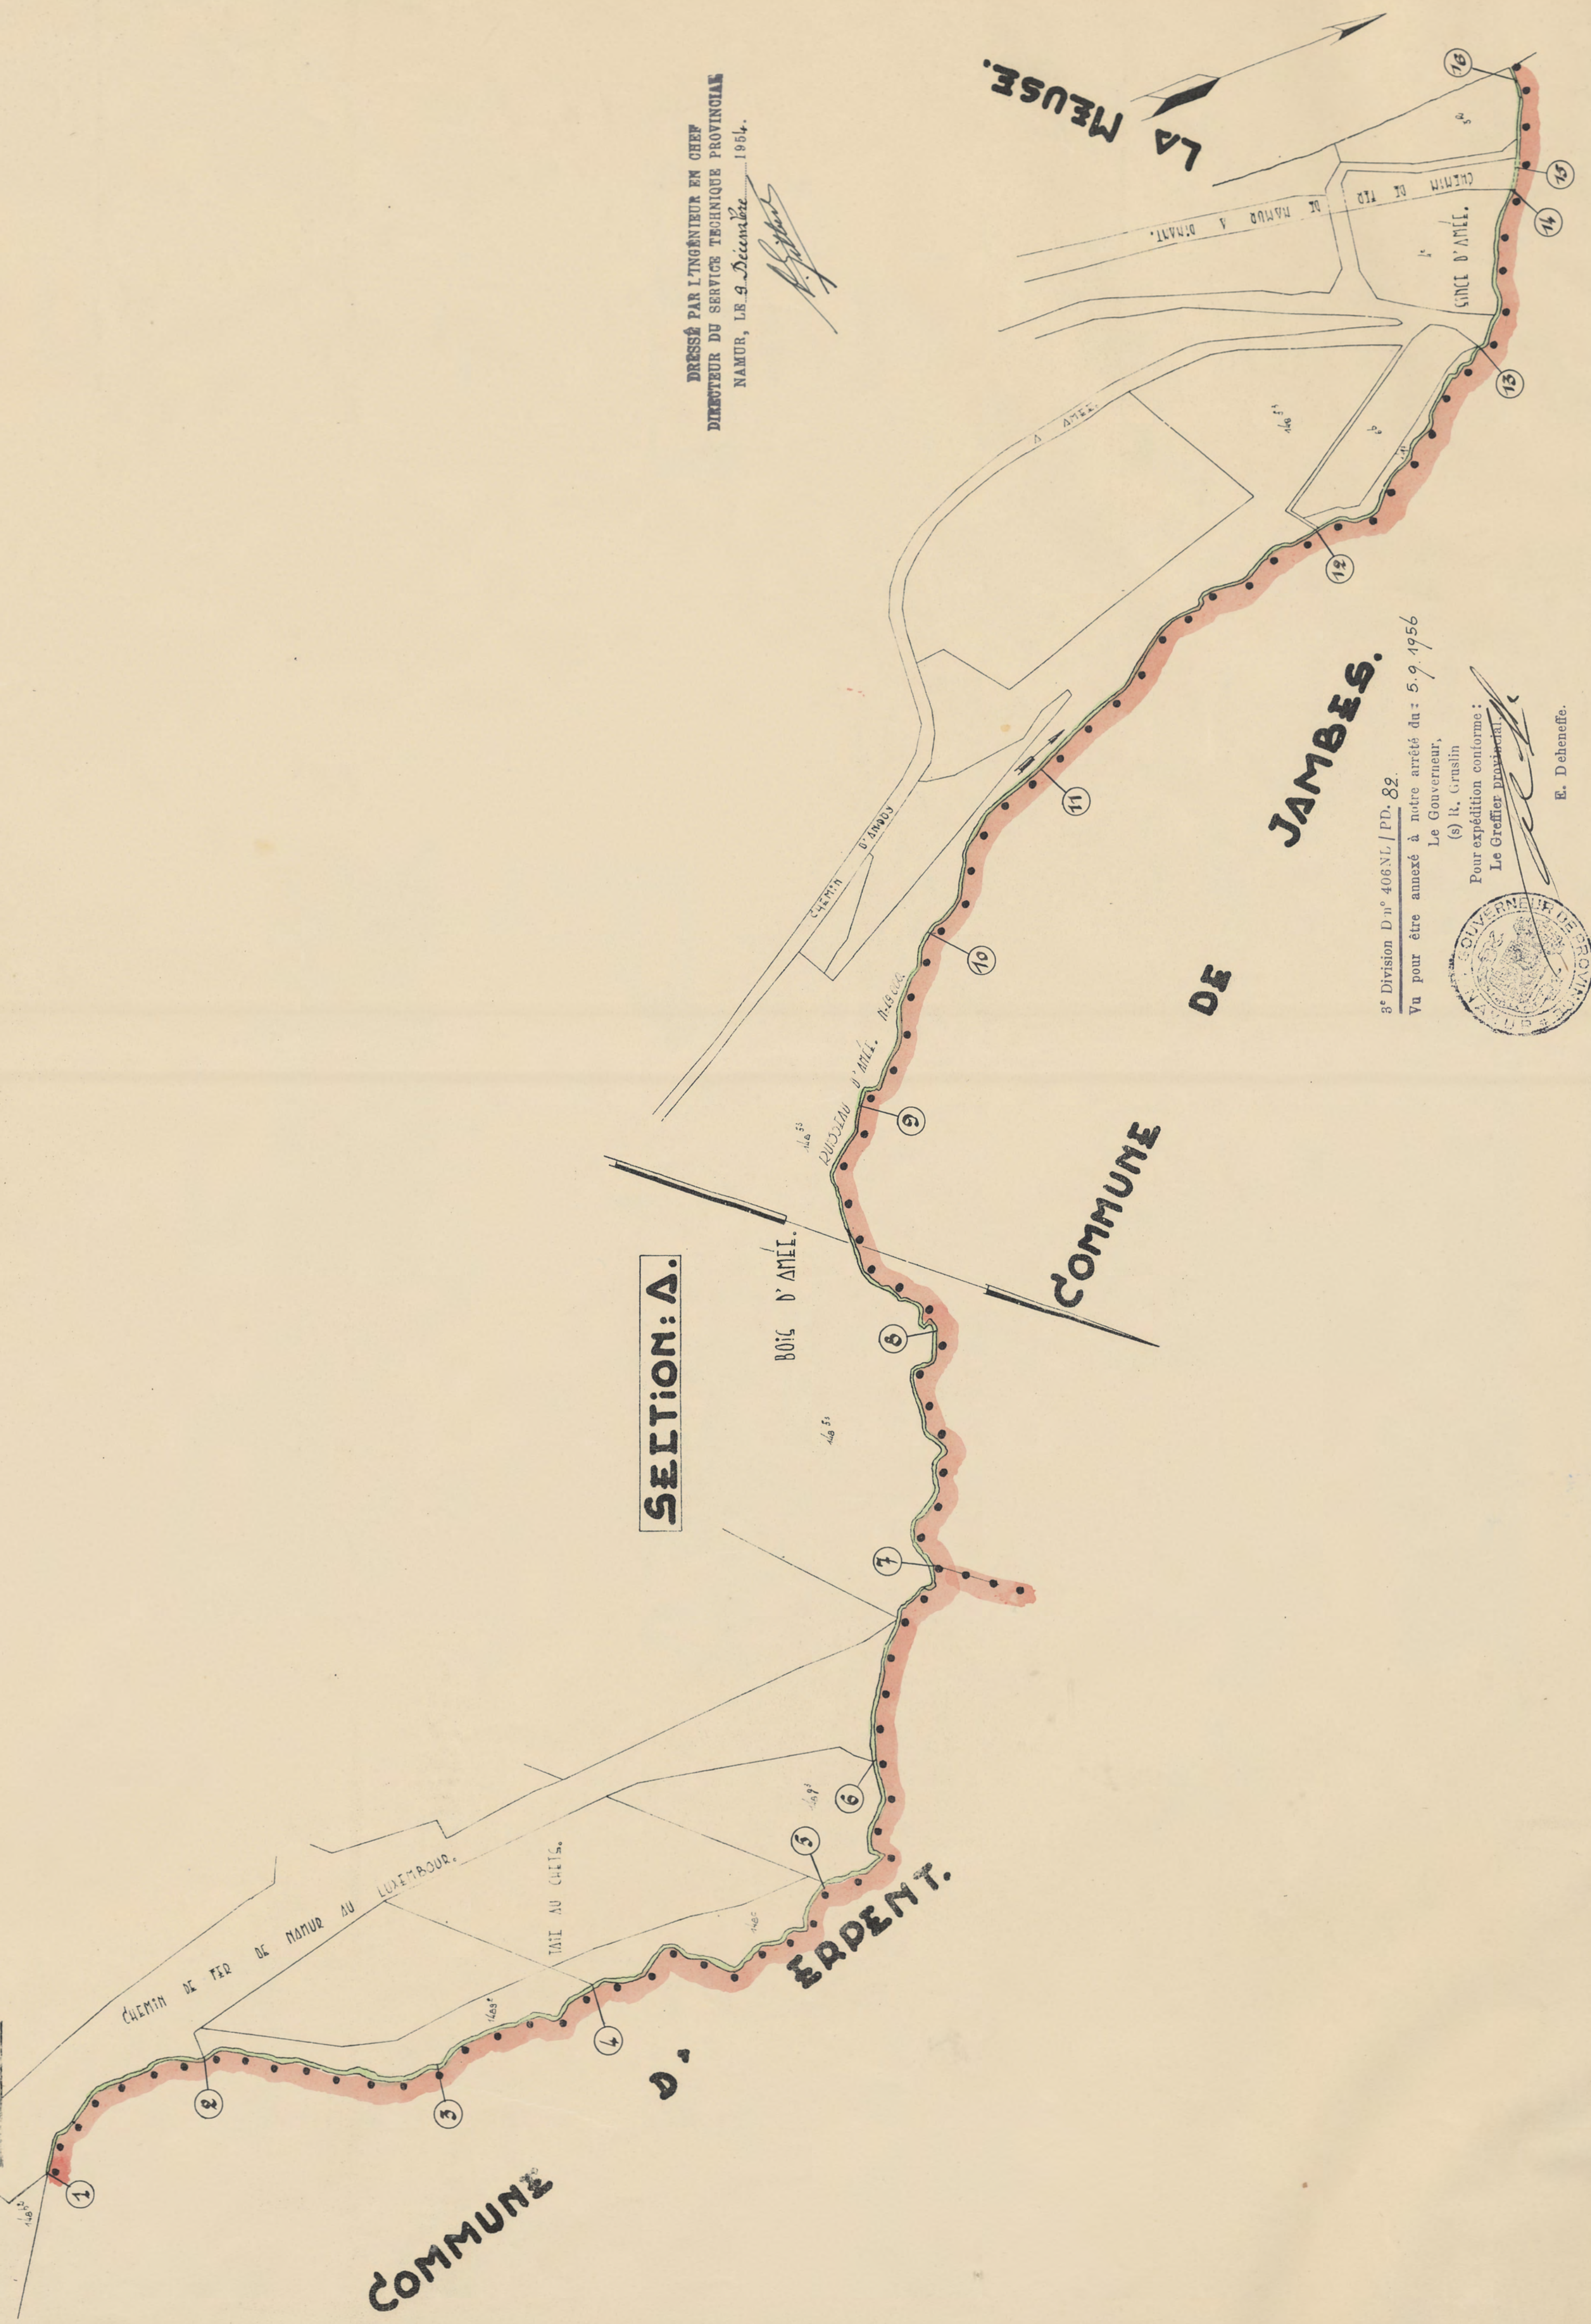

DRESSÉ PAR L'INGÉNIEUR EN CHEF
DIRECTEUR DU SERVICE TECHNIQUE PROVINCIAL
NAMUR, LE 9 Décembre 1954.

JAMBES.

3^e Division D.n° 406 NL / PD. 82.
Vu pour être annexé à notre arrêté du 5.9.1956
Le Gouverneur,
(s) R. Gruslin
Pour expédition conforme:
Le Greffier provincial



E. Dehenefte.

ÉCHELLE: 1/2.500



SECTION: B.

Bois de Dave.

DRESSÉ PAR L'INGÉNIEUR EN CHEF
DIRECTEUR DU SERVICE TECHNIQUE PROVINCIAL
NAMUR, LE 9 Décembre 1954.

[Signature]

3^e Division Dⁿ 406NL | PD. 82.
Vu pour être annexé à notre arrêté du: 5.9.1956
Le Gouverneur,

(s) R. Grusin
Pour expédition conforme:
Le Greffier (M. Grusin)

[Signature]
E. Deheneffe.