

Plan n° 221. 3, 30

Annexé au rapport du 25 mars 1912,
n° 512/101, 1^{re} D^{re} M. H. H. H.

Ministère de l'Agriculture et des Travaux Publics.

Devisé par H.
X 211

Ponts et Chaussées.

Service spécial de la Meuse.

2^{me} Direction.

1^{er} Arrondissement.

Aménagement du Boulevard
Id Iquam à Namur.

Détails divers.

Echelles diverses.

Dressé par les Ingénieurs des Ponts
et Chaussées soussignés avec la colla-
boration artistique de M. l'Architecte H. H.
Namur, le 30 décembre 1911.


Il est présenté:
Namur, le 25 mars 1912.
Ingénieur en Chef, Directeur,
M. H. H. H.

Collignon.

H. H. H. H.

Approuvé par le Comité des Ponts et Chaussées
le 25 mars 1912.


Profil type de la chaussée. - Echelle: 0^m 02 par m¹⁰⁰

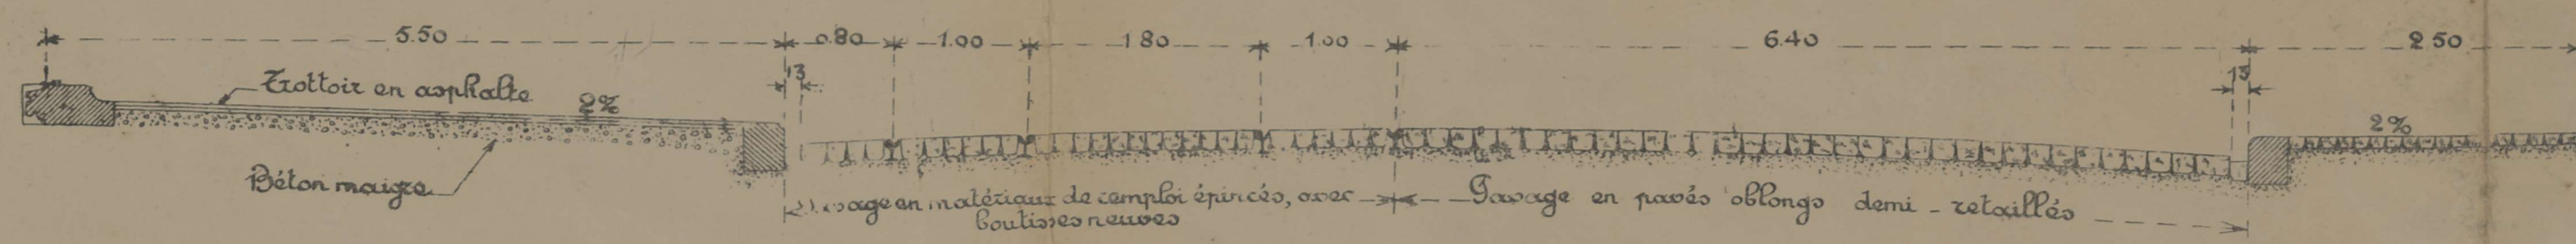


Orifice de voirie. - Ech: 0^m 25 par m¹⁰⁰

Coupe longitudinale suivant A-B.

Coupe transversale.

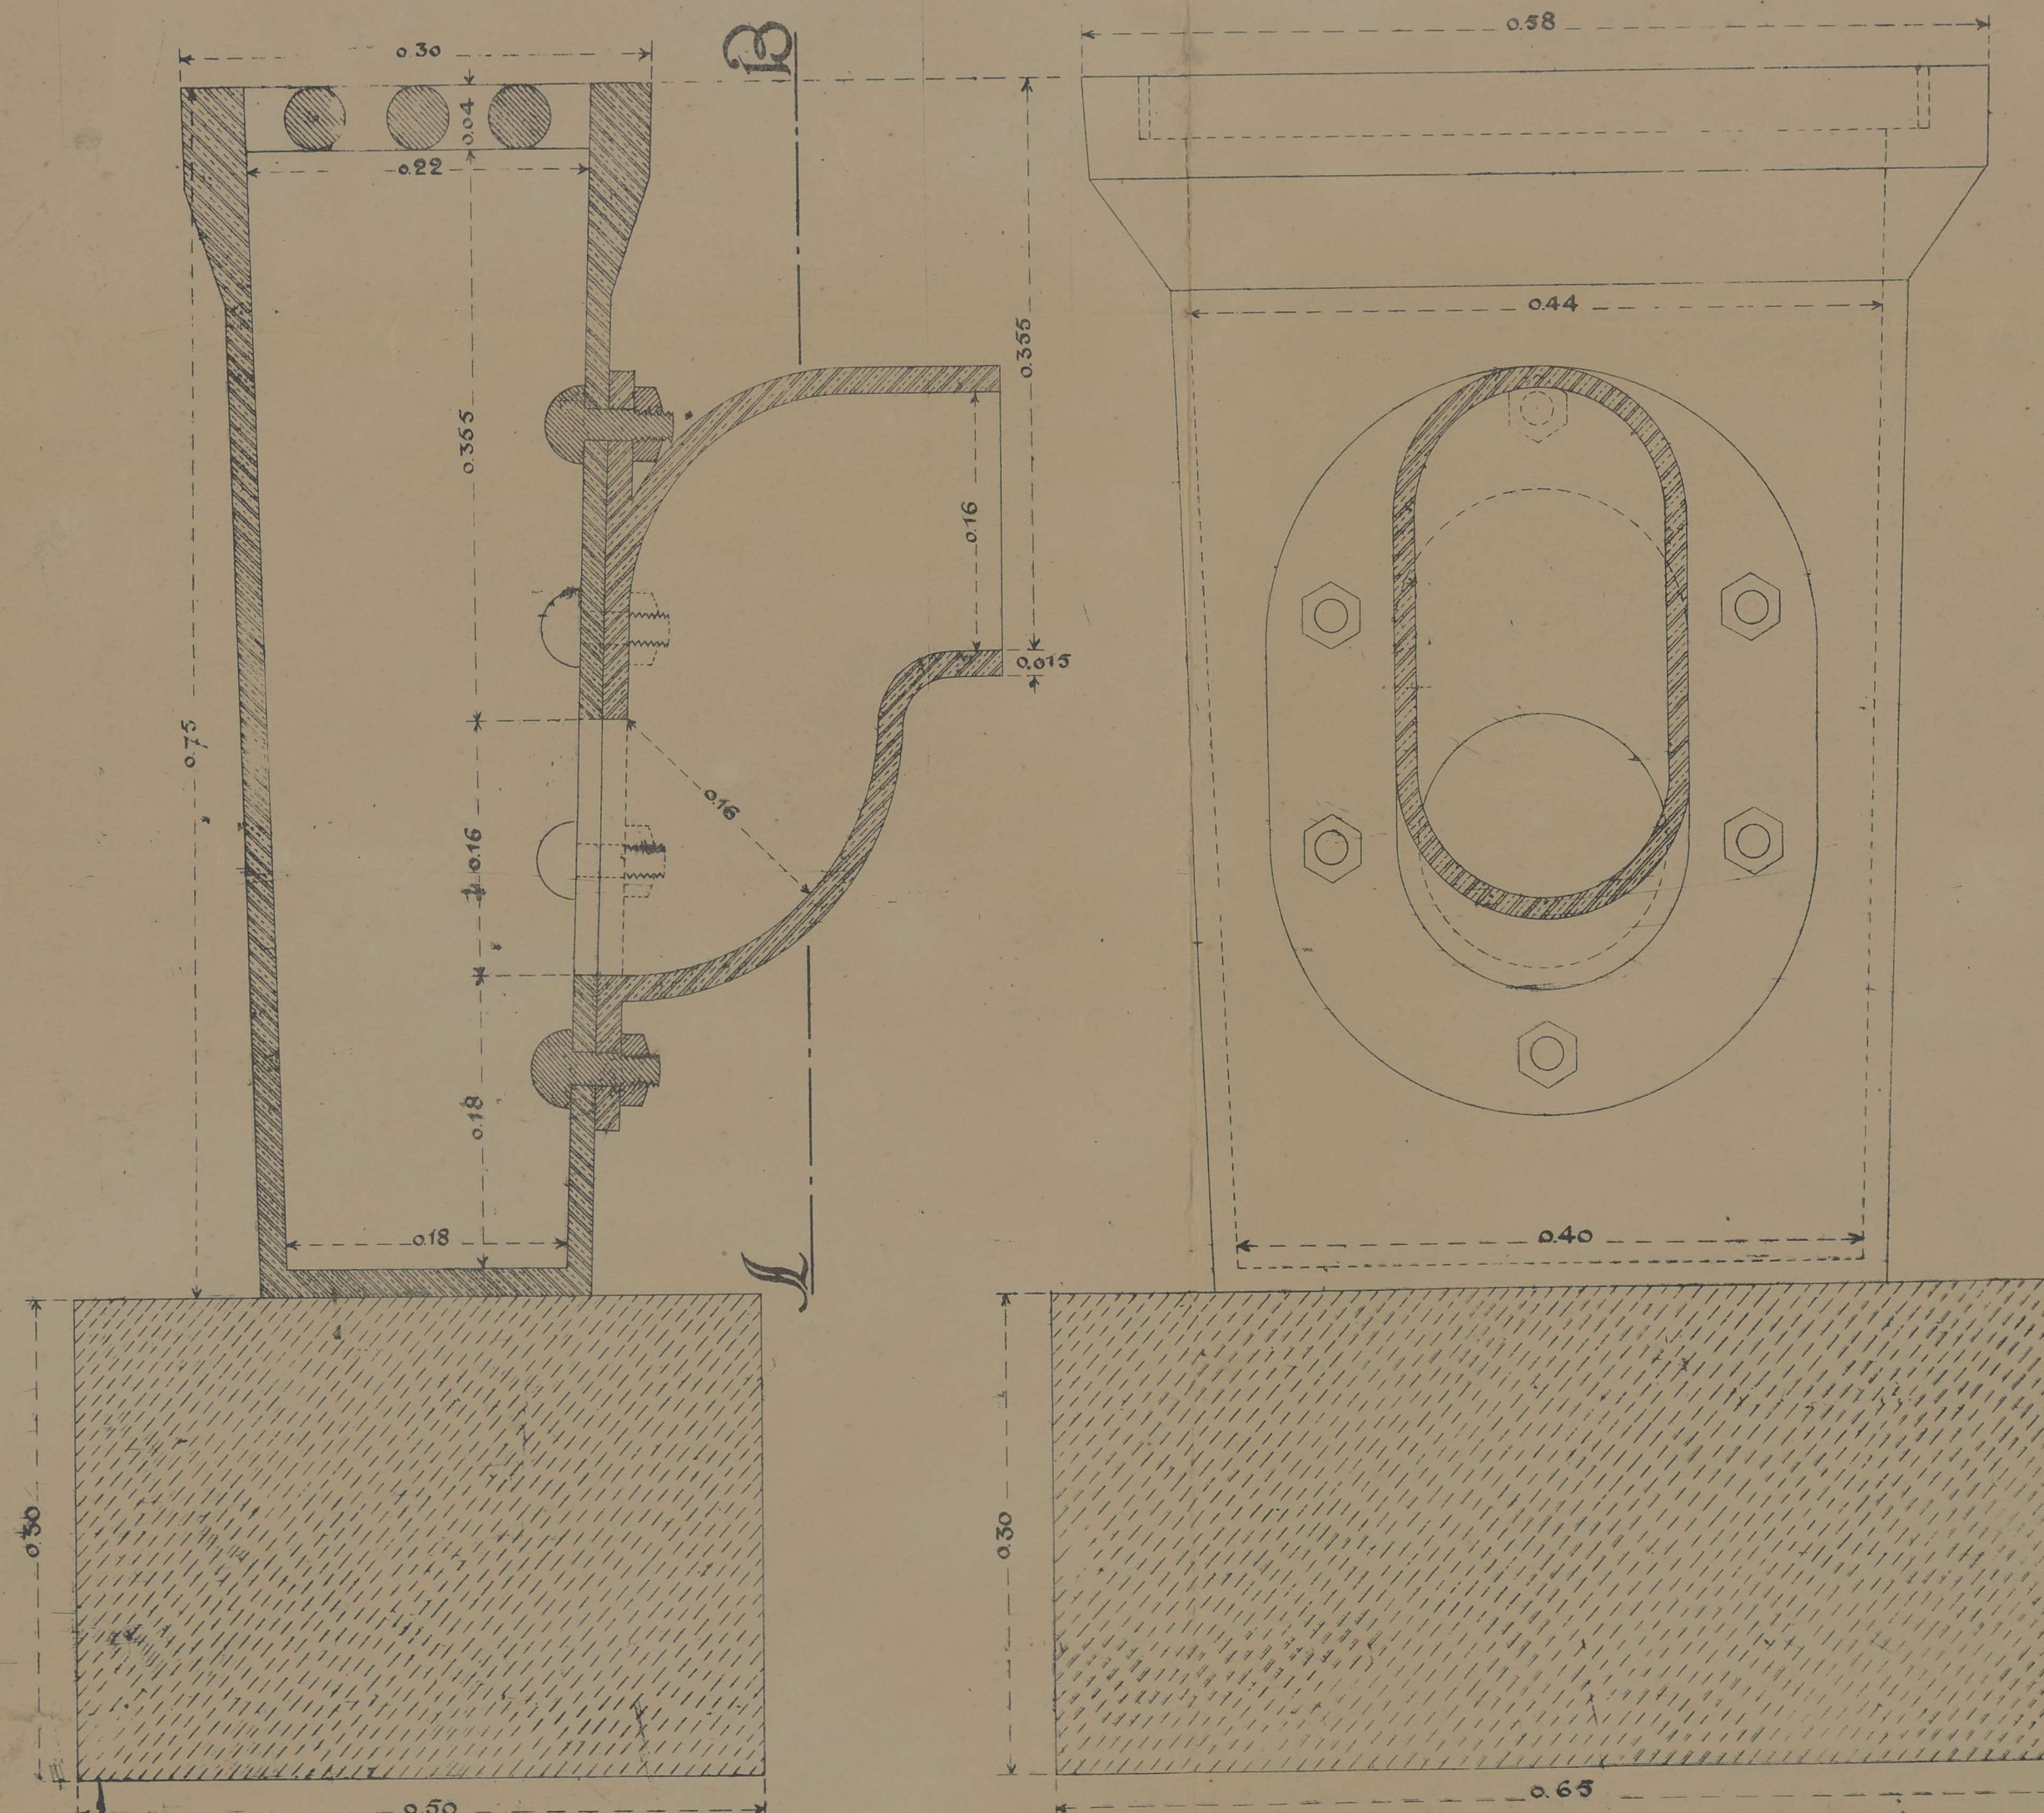

Vue en plan.

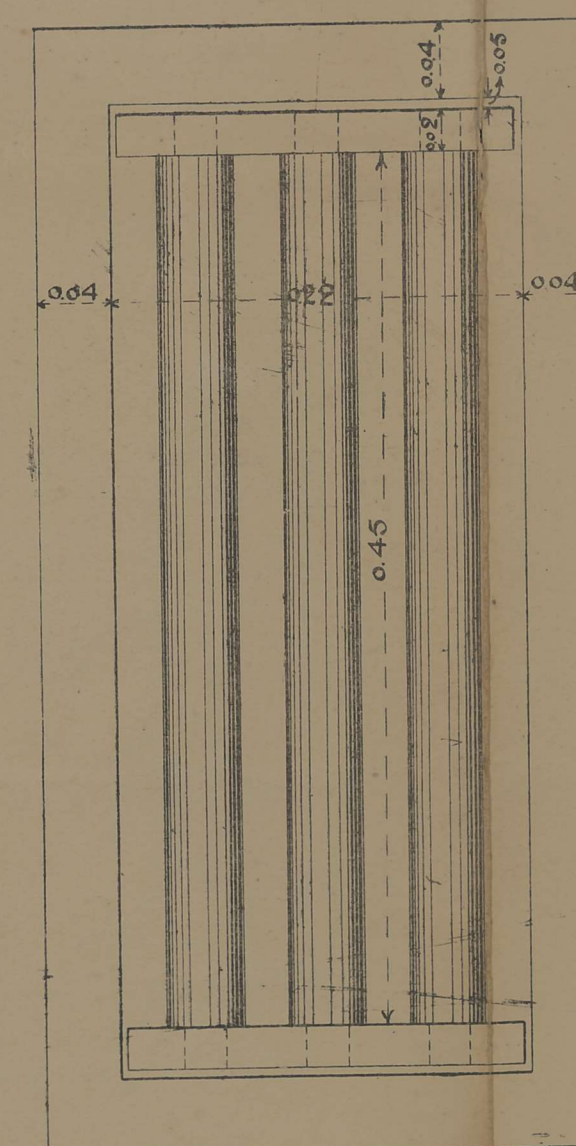

Détails de la Barrière

Vue de côté.

Vue vers la Meuse

